

Seniakovce


Seniakovce

Ploské

Kráľovce

Vajkovce

Lokalita Stavby

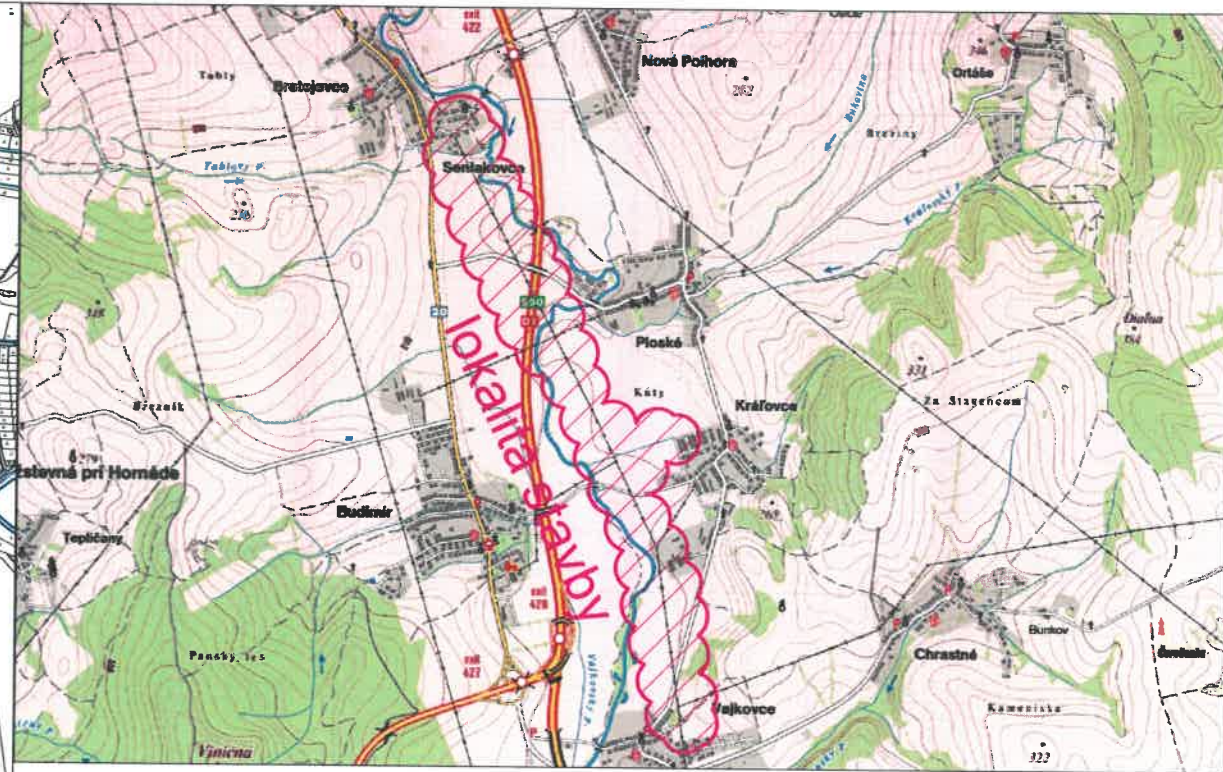

ROZVODNÁ SIET' : NN - 3/PEN AC 400/230 V, 50 Hz, TN - C
 NN - 1/N/PE AC 230 V, 50 Hz, TN - S (VNÚTORNÁ ELI. TR)
 VN : 3 str. 50 Hz, 22 000 V / sieť s rezonančne uzemneným neutrálnym bodom STN EN 50 522 čl.3.4.26

OCHRANA PRED ZÁSAHOM EL. PRÚDOM V NORMÁLNEJ PREVÁDZKE do 1000V: STN 33 2000-4-41:2019
 412.1 ZÁKLADNÁ IZOLÁCIA ŽIVÝCH ČASTÍ
 412.2.2 KRYTY
 B.1 UMIESTENIE MIMO DOSAHU

OCHRANA PRED DOTYKOM ŽIVÝCH ČASTÍ nad 1000 V : STN EN 61936-1:2011, PNE 33 2000-1
 KRYTOM
 ZÁBRANOU
 UMIESTNENÍM MIMO DOSAHU

OCHRANA PRED ZÁSAHOM EL. PRÚDOM PRI PORUCHE do 1000 V : STN 33 2000-4-41:2019
 411.3.2 SAMOČINNÉ ODPOJENIE PRI PORUCHE

OCHRANA PRED DOTYKOM NEŽIVÝCH ČASTÍ nad 1000 V : STN EN 61936-1:2011, PNE 33 2000-1
 ZEMNENÍM

NÁMRAZOVÁ OBLASŤ : IO - VN (STN EN 50 341-2-23), Lahká - VN, NN (STN 33 3300)

VETERNÁ OBLASŤ : 1

STUPEŇ ZNEČISTENIA : III. /SILNÉ/



Č. sady

Na projekt sa vzťahuje autorsko-právna ochrana v zmysle zákona č. 618/2003 Z.z. (Autorský zákon), v znení zákona č. 84/2007 Z.z. a preto má autor diela autorské právo na predmetný projektívny dielo a to je neprevoditeľné a časovo obmedzené. Autor diela má aj výhradné právo udeľovať súhlas na prípadné prenechanie diela na využívanie tretím osobám, resp. na použitie diela alebo jeho častí na vytvorenie nového diela. Pod použitím projektívneho diela sa rozumie jeho zhmotnenie vo forme projektovanej dokumentácie a právo autora nemožno zmluvne obmedziť ani vyúčiť.

Hlavný inžinier projektu: Ing. KANDULA	Zodpovedný projektant: Ing. KENTOS	Vypracoval: Ing. KENTOS	EL PROKAN Adresa: M. R. Štefánika 212/181 093 01 VRANOV n/T E-mail: elprokan@elprokan.sk Web: www.elprokan.sk
Investor: Adresa:	VÝCHODOSLOVENSKÁ DISTRIBUČNÁ, a.s. MLYNSKÁ 31, 042 91 KOŠICE		
Názov stavby :	V397-Ploské-Kráľovce-Vajkovce-úprava vedenia VN		Archív. č.: Formát: Dátum:
Objekt :	SO 04 - Optické káblové rozvody - Vajkovce - Seniakovce		01./2021 Stupeň PD: Číslo zák.:
Obsah :	Situácia širších vzťahov		IP10806.4/2020 2xA4 RP IP10806.4 Mierka: 1:20 000
			Č. výkr.: 01