



1.80%
48.54 (43.23)

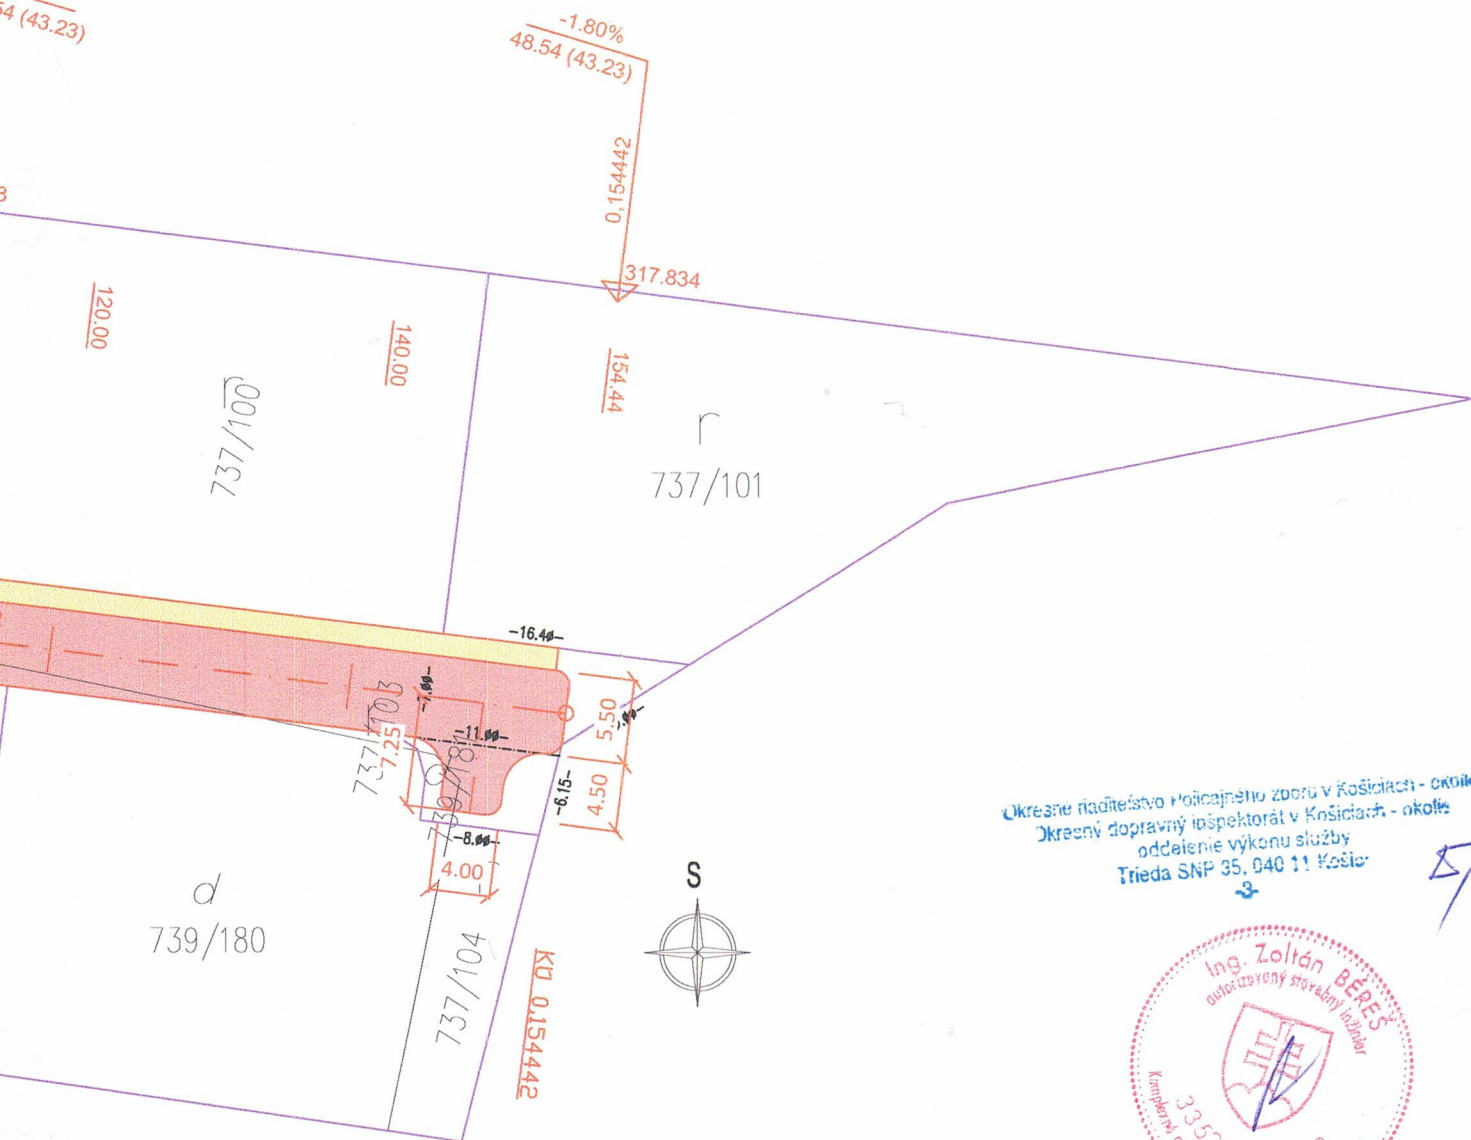

Okresné riaditeľstvo Policajného zboru v Košiciach - okolie
Okresný dopravný inšpektorát v Košiciach - okolie
oddelenie výkonu služby
Trieda SNP 35, 040 11 Košice
3

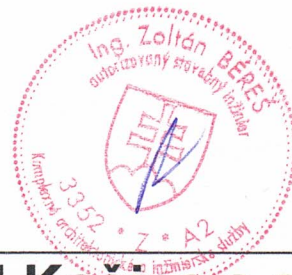

ZODP. PROJEKTANT Ing. BÉREŠ	VYPRACOVAL Ing. Erika Sütöová <i>Süh</i>	KRESLIL Ing. Erika Sütöová <i>Süh</i>	KONTROLOVAL Ing. BÉREŠ	ÚDI Košice s.r.o. Útvar dopravného inžinierstva Hlinkova 39, tel. 6334038	
KRAJ Košický	OKRES Košice - okolie	OBEC Ploské	FORMÁT	3 A4	
STAVEBNÍK	Lenka Janešová, Ploské - Ortáše 14, Ploské 044 44			DÁTUM	06/2021
NÁZOV STAVBY	Prístupová komunikácia k rodinným domom			STUPEŇ	DSPRS
OBJEKT	SO 01 Komunikácia			ČÍSLO ZÁKAZKY	
OBSAH ČASŤ	SITUÁCIA			ARCH. ČÍSLO	Č. KÓPIE
				MIERKA 1:500	ČÍSLO VÝKRESU 2