

Obec Ploské

Číslo: 138/2023-PI

Ploské, dňa 21.08.2023

O Z N Á M E N I E

o začatí územného konania podľa § 36 ods. 4 zákona č. 50/1976 Zb. o územnom plánovaní a stavebnom poriadku /stavebný zákon/ v znení neskorších predpisov a ustanovení vyhlášky č. 453/2000 Z.z. ktorou sa vykonávajú niektoré ustanovenia stavebného zákona

verejnou vyhláškou.

Na návrh spoločnosti VSD a.s., zastúpenej Ladislavom Pančišinom, Sabinovská 19, 080 01 Prešov podaný dňa 31.07.2023 na Obci Ploské, príslušnej podľa § 2 písm.e/ zákona č. 416/2001 Z.z. o prechode niektorých pôsobností z orgánov štátnej správy na obce a na vyššie územné celky v znení neskorších predpisov, zákona č.369/1990 Zb. o obecnom zriadení v znení neskorších predpisov a § 117 zákona č. 50/1976 Zb. o územnom plánovaní a stavebnom poriadku /stavebný zákon/ v znení neskorších predpisov bolo začaté **územné konanie o umiestnení líniovej stavby „Ploské, IBV 4RD - VN, TS, NN“** na pozemkoch parciel č. 740, 739/128 a 739/127 v kat. úz. Ploské tak, ako je zakreslené v situačnom výkrese.

Stavebný úrad v súlade s ustanovením § 36 ods.4 stavebného zákona oznamuje začatie územného konania dotknutým orgánom štátnej správy a známym účastníkom konania verejnou vyhláškou a keďže sú stavebnému úradu dobre známe pomery staveniska a návrh poskytuje dostatočný podklad pre posúdenie umiestnenia navrhovanej stavby, v súlade § 142h zákona č. 50/1976 o územnom plánovaní a stavebnom poriadku /stavebný zákon/ v znení neskorších predpisov **upúšťa sa od miestneho zisťovania spojeného s ústnym pojednávaním.**

Do podkladov pre vydanie rozhodnutia je možné nahliadnuť na Spoločnom obecnom úrade Ploské so sídlom v Košiciach, Kmeťova 20 v dňoch pondelok (8⁰⁰ -12⁰⁰ hod. , 13³⁰ – 15¹⁵ hod.) a streda (8⁰⁰ -12⁰⁰ hod. , 13³⁰ - 16¹⁵ hod).

Ak sa niektorý z účastníkov konania nechá v konaní zastupovať, musí jeho zástupca predložiť písomnú plnú moc s overeným podpisom toho účastníka konania, ktorý sa nechá zastupovať.

Toto oznámenie má povahu verejnej vyhlášky podľa § 36 ods. 4 zákona č. 50/1976 Zb. o územnom plánovaní a stavebnom poriadku /stavebný zákon/ v znení neskorších predpisov a o zmene a doplnení niektorých zákonov a musí byť vyvesené po dobu 15 dní na úradnej tabuli obce spolu so situačným návrhom stavby.

Príloha: situácia umiestnenia navrhovanej stavby




Ing. František Petro
starosta obce

Doručuje sa formou verejnej vyhlášky:

- 1 Stavebník: VSD, a.s., Mlynská 31, 042 91 Košice
- 2 Splnomocnenec: Ladislav Pančišin, Sabinovská 19, 080 01 Prešov
- 3 Účastníci konania – (ktorých zoznam nie je uvedený vzhľadom k tomu, že sa jedná o líniovú stavbu - v súlade s § 3 ods. 2 vyhlášky č. 453/2000 Z. z.) určení v zmysle § 34 stavebného zákona, **t.j. právnické osoby a fyzické osoby, ktorých vlastnícke alebo iné práva k pozemkom a stavbám, ako aj k susedným pozemkom a stavbám vrátane bytov môžu byť rozhodnutím priamo dotknuté**)

Doručí sa:

1. Okresný úrad Košice okolie, odb. SoŽP, Hroncova 13, Košice
2. Okresný úrad Košice okolie, PaL odb. , Hroncova 13, Košice
3. Okresný úrad Košice okolie, odb. CDaPK, Hroncova č. 13, Košice
4. Okresný úrad Košice okolie, odb. KRaCO, Hroncova č. 13, Košice
5. Regionálny úrad verejného zdravotníctva v Košiciach, Ipeľská č. 1 Košice
6. OR HaZZ Košice okolie, Rožňavská 25, Moldava nad Bodvou
7. SC KSK, Nám maratónu mieru 1, 042 66 Košice
8. SPP Distribúcia a.s., Mlynské Nivy 44/B, Bratislava
9. VSD a.s. Košice, Mlynská 31, Košice
10. ST a.s. RCSI Košice, Poľská 4, Košice
11. VVS a.s. Košice, Komenského 50, Košice
12. Krajský pamiatkový úrad v Košiciach, Hlavná č. 25, Košice
13. OR PZ SR, ODI Košice okolie, Tr. SNP 37, Košice
14. MO SR agentúra správy majetku MO SR, Komenského 39/A, 040 01 Košice

Doručí sa zo žiadost'ou o vyvesenie a zverejnenie verejnej vyhlášky:

1. Obec Ploské, Ploské 74, 044 44 Ploské

Verejná vyhláška

č. 138/2023-Pl zo dňa 21.08.2023

Verejná vyhláška bude vyvesená po dobu 15 dní na úradnej tabuli obce Ploské. Po zvesení s vyznačeným dátumom vyvesenia a zvesenia doručiť na Spoločný obecný úrad Beniakovce, Kmeťova 20, 040 01 Košice


Vyvesené dňa: 23.08.2023

Zvesené dňa:

Pečiatka, podpis:

Pečiatka, podpis:



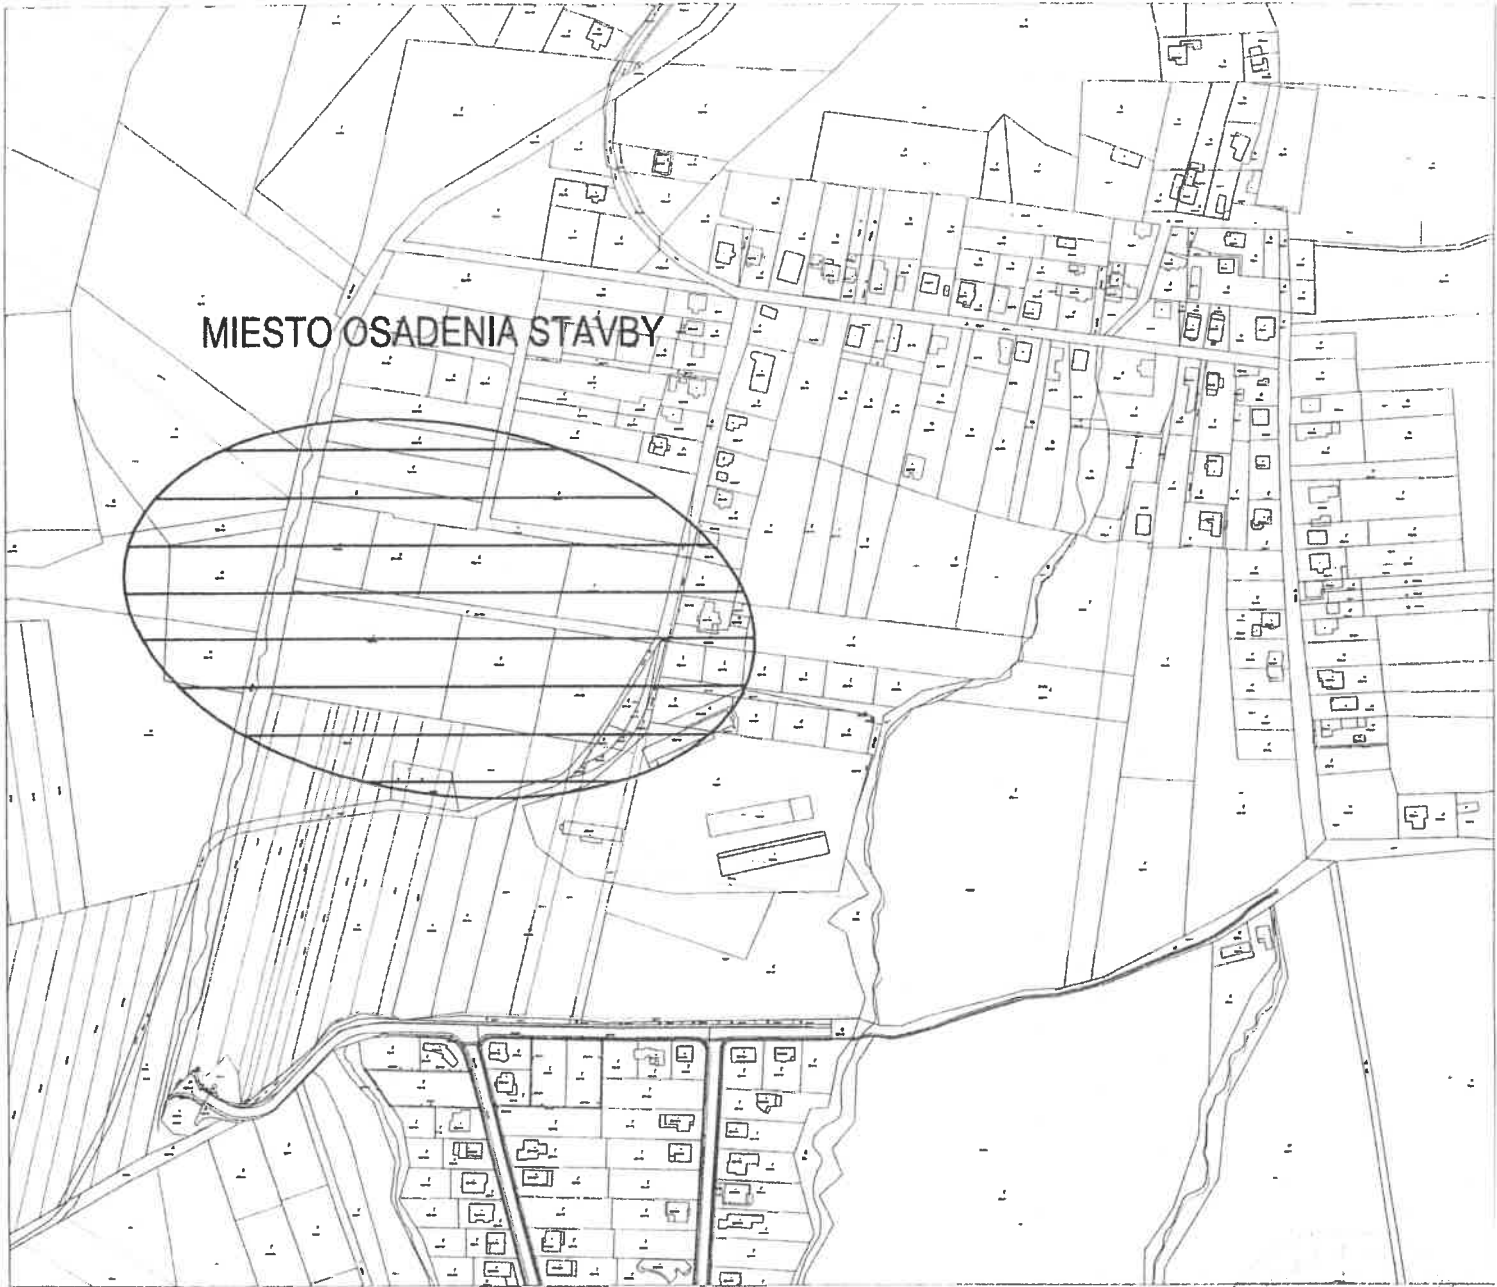

MIESTO OSADENIA STAVBY

Ploské, okr. Košice Okolie



Súradnicový systém: JTSK
Výškový systém: BpV

Mikloš

UPOZORNENIE :

Na projekt sa vzťahuje autorsko-právna ochrana v zmysle zákona č. 618/2003 Z.z. (Autorský zákon), v znení zákona č. 84/2007 Z.z. a preto má autor diela autorské právo na predmetné projektové dielo a to je neprevoditeľné a časovo obmedzené. Autor diela má aj výhradné právo udeľovať súhlas na prípadné prenechanie diela na využívanie tretím osobám, resp. na použitie diela alebo jeho častí na vytvorenie nového diela. Pod použitím projektového diela sa rozumie jeho zhmotnenie vo forme projektovej dokumentácie a právo autora nemožno zmluvne obmedziť ani vylúčiť.

Osvedčenie: SKSI 6933*A2			<p>MJ projekt s.r.o. Stúrova 422/11 082 22 Šarišské Michalany IČO: 47 535 113 IČ DPH: SK 202 394 0072 MOBIL: 0911 291 422 mjprojektstro@gmail.com</p>	
Hlavný inžinier projektu: <i>Mikloš</i>	Zodpovedný projektant: <i>Mikloš</i>	Vypracoval: <i>Mikloš</i>		
Ing. Jakub Mikloš	Ing. Jakub Mikloš	Ing. Jakub Mikloš		
Investor: Východoslovenská distribučná, a.s., Mlynská 31, 042 91 Košice				
Slavba: PLOSKÉ, IBV 4 RD - VN, TS, NN			Dátum: 06.2023	Číslo sady:
Objekt: SO 01 Silnoprúdové elektrické rozvody PS 01 Trafostanica			Zákazka číslo: ZP12150	
Obsah: Situácia - širšie vzťahy			Stupeň PD: DUR+DSP	
			Formát: A4	
			Mierka: M 1:5000	
			Výkres číslo: E-01	



Exist. vzdušná NN s
1-NFA2X 4x120RM
117/22

UPOZORNENIE: ULOŽENÉ VYKRESY SÚ
- demontáž UV397-240, UV397-241
- demontáž výzračných pb.

exist. pb.
VN397_P240_5
JB 10-50MM

exist. pb.
VN397_P240_12
JB 10-50MM

Exist. vzdušná NN s
1-NFA2X 4x120RM
117/22

Úsek 02 NN rozvody
WL2.4: 1-NAYY-J 4x150SE / KSX-PEG 110, L=10m
trasa: navrh. R3/SR6-2/5 + navrh. R4/SR6-2/5

Úsek 02 NN rozvody
WL2.3: 1-NAYY-J 4x150SE / KSX-PEG 110, L=190m
trasa: navrh. R2/SR6-2/5 + navrh. R3/SR6-2/5

Úsek 02 NN rozvody
WL2.2: 1-NAYY-J 4x150SE / KSX-PEG 110, L=130m
trasa: navrh. TS0315-0001 + navrh. R1/SR6-2/5

Úsek 01 VN rozvody
WL1: 3x (20-NA2XSZY 1x70RM/16), L=420m
uložený v zemi v chráničke KSX-PEG 160, L=420m
trasa: exist. pb. č. VN397_P240_4 + navrh. TS0315-0001
rezervná chránička v zemi pre optiku
chránička HDPE 4033

Úsek 01 VN rozvody
zvyšší odpačď OTE 25/400 + HDA na vývode
+ pohon SEZ: RPF-uchyť, na stĺp JB 10,5m
+ prepole 3x AMD 1x70 (odbočenie V-397 + OTE)
+ elektropodčiňacie kruhy pásov FeZn 30/4
+ kab. kompozity 22kV vonk. nasuvne VN TO 24
Existujúca vzdušná VN sieť linky N-397
AIF-66 3x70-1m²

exist. pb.
VN397_P240_5
JB 10-50MM
KT 3x JK

RE-Rant preložil ku novej TS
- napojil čas SPP2 z no.č. 1

Úsek 02 NN rozvody
NN vedenie ulož. v zemi
2x (1-NAYY-J 4x150SE, L=10m)
trasa: navrh. TS0315-0001 + navrh. pb. č. 1
PS 0.1 Irabostanica
TS0315-0001 Orlidag
projektovaná bloková transformáčna stanica

Úsek 02 NN rozvody
navrh. pb.č. 2
JB 10,5(10)MM²
2x OS-0, 2x KS,
VVS 1200
Úsek 03 NN rozvody
NN vedenie ulož. v a. pox
1-NFA2X 4x120RM, L=40m
66-AL7H-S11A, L=40m
trasa: navrh. pb.č. 1 + tr

navrh. NN pripojka
AIF-66 4x35+16,0mm²

exist. NN pripojka
Ulinček na navrh. pb.č. 2

exist. NN pripojka
AIF-66 4x35+16,0mm²

exist. NN pripojka
AIF-66 4x35+16,0mm²

exist. NN pripojka
AIF-66 4x35+16,0mm²

exist. NN pripojka
AIF-66 4x35+16,0mm²

Detail uzemia rozpojovacích skríň
FeZn 4 x 30 mm
V RYHE 35 x 70 cm
SR 03
SU 02
ZT 20
4 m

Detail osadenia SR
vysťažná fólia
káb. chránička
Marker MAR-2900
chránička chránená
vlnitá - optika
HDPE 4033
100
350
1
+0,00m ú.T.

Detail osadenia SR

NN v chráničke + optika

Detail uzemia rozpojovacích skríň

