

## Obec Ploské

Číslo: 186/2024-P1

Ploské, dňa 28.10.2024

### O Z N Á M E N I E

o začatí *spojeného územného a stavebného konania* podľa § 36 ods.1, 39a ods. 4 a § 61 ods.1 *stavebného zákona* zákona č. 50/1976 Zb. o územnom plánovaní a stavebnom poriadku /*stavebný zákon*/ v znení neskorších predpisov a ustanovení vyhlášky č. 453/2000 Z.z. ktorou sa vykonávajú niektoré ustanovenia *stavebného zákona*

#### **verejnou vyhláškou.**

Na žiadosť Straka Group s.r.o., Jazerná 1, 040 12 Košice podaný dňa 20.09.2024, doplnený dňa 21.10.2024, na Obci Ploské, príslušnej podľa § 2 písm.e/ zákona č. 416/2001 Z.z. o prechode niektorých pôsobností z orgánov štátnej správy na obce a na vyššie územné celky v znení neskorších predpisov, zákona č.369/1990 Zb. o obecnom zriadení v znení neskorších predpisov a § 117 zákona č. 50/1976 Zb. o územnom plánovaní a stavebnom poriadku /*stavebný zákon*/ v znení neskorších predpisov bolo začaté **spojené územné a stavebné konanie na líniovú stavbu: „Ploské, 14 RD - VN, TS, NN“ - SO 01 - Silnoprúdové elektrické rozvody, SO 02 - Rozvody v IBV, SO 03 - Trafostanica**, na pozemkoch KN- C č. 190/38, 190/55, 190/56, 188/2, 849/3, 169/114, 169/186 a 169/120 v kat. úz. **Ploské** tak, ako je zakreslené v situačnom výkrese. *Stavba je v zmysle záväzného stanoviska obce Ploské č. 153/2024-P1 zo dňa 18.07.2024 v súlade s územným plánom obce a je možné na stavbu vydať stavebné povolenie v spojenom územnom a stavebnom konaní.*

Stavebný úrad v súlade s ustanovením § 61 ods.2 *stavebného zákona* oznamuje začatie *stavebného konania* dotknutým orgánom štátnej správy a známym účastníkom konania verejnou vyhláškou a keďže sú *stavebnému úradu* dobre známe pomery *staveniska* a návrh poskytuje dostatočný podklad pre posúdenie navrhovanej stavby, v súlade §§ 61 ods. 2 a 142h zákona č. 50/1976 o územnom plánovaní a stavebnom poriadku /*stavebný zákon*/ v znení neskorších predpisov **upúšťa sa od miestneho zisťovania spojeného s ústnym pojednávaním.**

Do podkladov rozhodnutia nahliadnuť na Spoločnom Obecnom úrade Beniakovce so sídlom Kmeťova č. 20 Košice, v dňoch pondelok a streda. Účastníci konania môžu svoje námietky a pripomienky k žiadosti uplatniť **najneskôr do 7 pracovných dní odo dňa doručenia oznámenia**, inak sa na ne neprihliadne. Námietky alebo pripomienky je potrebné **podat' písomne** na obec Ploské. V rovnakej lehote oznámia svoje stanoviská aj dotknuté orgány štátnej správy. Ak dotknutý orgán štátnej správy v určenej lehote neoznámia svoje stanovisko k povoľovanej stavbe, predpokladá sa, že so stavbou z hľadiska ním sledovaných záujmov súhlasí. Ak sa niektorý z účastníkov konania nechá v konaní zastupovať, musí jeho zástupca predložiť písomnú plnú moc s overeným podpisom toho účastníka konania, ktorý sa nechá zastupovať.

Toto oznámenie má povahu verejnej vyhlášky podľa § 61 ods. 4 zákona č. 50/1976 Zb. o územnom plánovaní a stavebnom poriadku /*stavebný zákon*/ v znení neskorších predpisov a o zmene a doplnení niektorých zákonov a musí byť vyvesené po dobu 15 dní na úradnej tabuli obce spolu so situačným návrhom stavby.

Príloha: situácia umiestnenia navrhovanej stavby



**Ing. František P e t r o**  
starosta obce

**Doručuje sa formou verejnej vyhlášky:**

- 1 Stavebník: STRAKA Group s.r.o., Jazerná 1, 040 12 Košice
- 2 Účastníci konania – (ktorých zoznam nie je uvedený vzhľadom k tomu, že sa jedná o líniovú stavbu - v súlade s § 3 ods. 2 vyhlášky č. 453/2000 Z. z.) určení v zmysle § 59 stavebného zákona, **t.j. osoby, ktoré majú vlastnícke alebo iné práva k pozemkom a stavbám na nich vrátane susediacich pozemkov a stavieb, ak ich vlastnícke alebo iné práva k týmto pozemkom a stavbám môžu byť stavebným povolením priamo dotknuté.**

**Dotknutým orgánom:**

- 1 Regionálny úrad verejného zdravotníctva Košice, Ipeľská 1, 040 11 Košice
- 2 Krajský pamiatkový úrad Košice, Hlavná 25, 040 01 Košice
- 3 Ministerstvo obrany SR, Detašované pracovisko Východ, Komenského 39/A, Košice
- 4 Slovak Telekom a.s., Poľská 4, 040 01 Košice
- 5 Orange Slovensko, Metodova 8, Bratislava
- 6 SPP, Distribúcia a. s. Mlynské nivy 44/a, 825 11 Bratislava
- 7 OÚ – Košice – okolie – odb. CDaPK, Hroncova 13, 041 70 Košice
- 8 OÚ - Košice - okolie – odb. PaL, Hroncova 13, 041 70 Košice
- 9 OÚ – Košice – okolie – odb. SoŽP, Hroncova 13, 041 70 Košice
- 10 VSD a.s. Mlynská 31, 040 01 Košice
- 11 VVS a.s. Komenského 50, 042 48 Košice
- 12 SPF, Budkova 36, 817 15 Bratislava

**Doručí sa zo žiadosťou o vyvesenie a zverejnenie verejnej vyhlášky:**

1. Obec Ploské, Ploské 74, 044 44 Ploské

**Na vedomie účastníkom konania (nemá účinky doručenia):**

1. STRAKA Group s.r.o., Jazerná 1, 040 12 Košice

Vybavuje: Spoločný obecný úrad Beniakovce so sídlom v Košiciach, Kmeťova 20, Košice  
Mgr. Richard Kraviar, telefón: 798 0822, [stavebny.urad@azet.sk](mailto:stavebny.urad@azet.sk)

## Verejná vyhláška

č. 186/2024-Pl zo dňa 28.10.2024

Toto oznámenie má podľa § 61 ods. 4 zákona číslo 50/1976 Zb. o územnom plánovaní a stavebnom poriadku /stavebný zákon/ v znení neskorších predpisov povahu **verejnej vyhlášky** a musí byť vyvesené na úradnej tabuli obce Ploské po dobu 15 dní.

Po uplynutí tejto lehoty a vyznačení dátumu zvesenia je potrebné toto potvrdenie doručiť na Spoločný obecný úrad Beniakovce, Kmeťova 20, Košice

Vyvesené dňa: 28.10.2024

Zvesené dňa:

Pečiatka, podpis:

Pečiatka, podpis:



NAJMENŠIE DOVOLENÉ VZDIALENOSTI 1 KV KÁBELOVÉHO VEDENIA  
OD OSTATNÝCH PODZEMNÝCH VEDENÍ / STN 73 6005 /

SILNOPRÚD KÁBLE 1 KV	DRUH VEDENIA	SILNOPRÚD. KÁB. DO 22 KV	TELEKOM KÁBLE		PLYNOVODY		VODOVODNÉ POTRUBIA	TEPELNÉ VEDENIA	KANALIZAČNÉ STOKY
			1	2	do 0,005 MPa	do 0,3 MPa			
	VODOROVNÉ VZDIALENOSTI / SÚBEH / v / m /	0,2	0,3	0,1	0,4	0,6	0,4	0,3	0,5
	ZVISLÉ VZDIALENOSTI / KRIŽOVANIA / v / m /	0,2	0,3	0,1	0,4	0,4	0,4	0,2	0,3

POZNÁMKA: 1 - nechránené  
2 - chránené  
3 - ak je kábel v ochr. trúbke mín. 1 m vpravo - vľavo, môže byť 0,1 m

**HDPE chránička predstavuje technickú rezervu distribučnej sústavy. Chránička je súčasťou distribučnej sústavy (nízkonapäťového káblového vedenia) v zmysle ust. § 2 písm. b) bod 5 a slúži pre budúce umiestnenie vedení a zariadení prevádzkovateľa distribučnej sústavy, ktorých základným účelom bude zabezpečenie prevádzkovania distribučnej sústavy, jej meracích, riadiacích a ovládacích funkcií. HDPE chránička umožňuje budovanie inteligentných sietí (SMART Grid) v súlade s legislatívou EÚ (Smernica Európskeho parlamentu a Rady č. 2009/72/ES).**

**Objektová skladba:**

**PS 01 - Trafostanica**

- Úsek 01 - Nová kiosková trafostanica

**SO 01 - Silnoprádové elektrické rozvody**

- Úsek 01 - Nové VN vedenie

- Úsek 02 - Nové NN vedenie

**SO 02 - Rozvody v IBV**

- Úsek 01 - Nové OEZ

- Úsek 02 - Verejné osvetlenie



ROZVODNÁ SIĚŤ : NN - 3/PEN AC 400/230 V, 50 Hz, TN - C

NN - 1/N/PE AC 230 V, 50 Hz, TN - S (VNÚTORNÁ ELI. TR)

VN : 3 str. 50 Hz, 22 000 V / sieť s rezonančne uzemneným neutrálnym bodom STN EN 50 522 čl.3.4.26

OCHRANA PRED ZÁSAHOM EL. PRÚDOM V NORMÁLNEJ PREVÁDZKE do 1000V: STN 33 2000-4-41:2019

412.1 ZÁKLADNÁ IZOLÁCIA ŽIVÝCH ČASŤÍ

412.2.2 KRYTY

B.1 UMIESTNENIE MIMO DOSAHU

OCHRANA PRED DOTYKOM ŽIVÝCH ČASŤÍ nad 1000 V : STN EN 61936-1:2011, PNE 33 2000-1

KRYTOM

ZÁBRANOU

UMIESTNENÍM MIMO DOSAHU

OCHRANA PRED ZÁSAHOM EL. PRÚDOM PRI PORUCHE do 1000 V : STN 33 2000-4-41:2019

411.3.2 SAMOČINNÉ ODPOJENIE PRI PORUCHE

DOPLNKOVÁ OCHRANA do 1000 V : STN 33 2000-4-41:2019

415.1 DOPLNKOVÁ OCHRANA : PRÚDOVÉ CHRÁNIČE (RCD)

OCHRANA PRED DOTYKOM NEŽIVÝCH ČASŤÍ nad 1000 V : STN EN 61936-1:2011, PNE 33 2000-1

ZEMNENÍM

NÁMRAZOVÁ OBLASŤ : I1 - VN, L'ahká - NN

VETERNÁ OBLASŤ : 1

STUPEŇ ZNEČISTENIA : III. /SILNÉ/


**UPOZORNENIE :**

Na projekt sa vzťahuje autorsko-právna ochrana v zmysle zákona č. 618/2003 Z.z. (Autorský zákon), v znení zákona č. 84/2007 Z.z. a preto má autor diela autorské právo na predmetné projektové dielo a to je neprevoditeľné a časovo obmedzené. Autor diela má aj výhradné právo udeľovať súhlas na prípadné prenechanie diela na využívanie tretím osobám, resp. na použitie diela alebo jeho častí na vytvorenie nového diela. Pod použitím projektového diela sa rozumie jeho zhmotnenie vo forme projektovacej dokumentácie a právo autora nemožno zmluvne obmedziť ani vylúčiť.

Č. sady

3

Hl. inžinier projektu Ing. KANDALA	Zodpovedný projektant: Ing. KANDALA	Vypracoval: Ing. MITAL	<p>Adresa: M. R. Štefánika 212/181 093 01 VRANOV n/T E-mail: elprokan@elprokan.sk Web: www.elprokan.sk</p>
Investor:	VÝCHODOSLOVENSKÁ DISTRIBUČNÁ, a.s.		
Adresa:	MLYNSKÁ 31, 042 91 KOŠICE		
Názov stavby : <b>"Ploské, 14 RD - VN, TS, NN"</b>			Archív. č.: ZP11855/2023
Obsah : Situácia			Formát: 10 x A4
			Dátum: 02/2024
			Stupeň PD: DÚR
			Číslo zák.: ZP11855
			Mierka: 1:500 Č. výkr.: 02

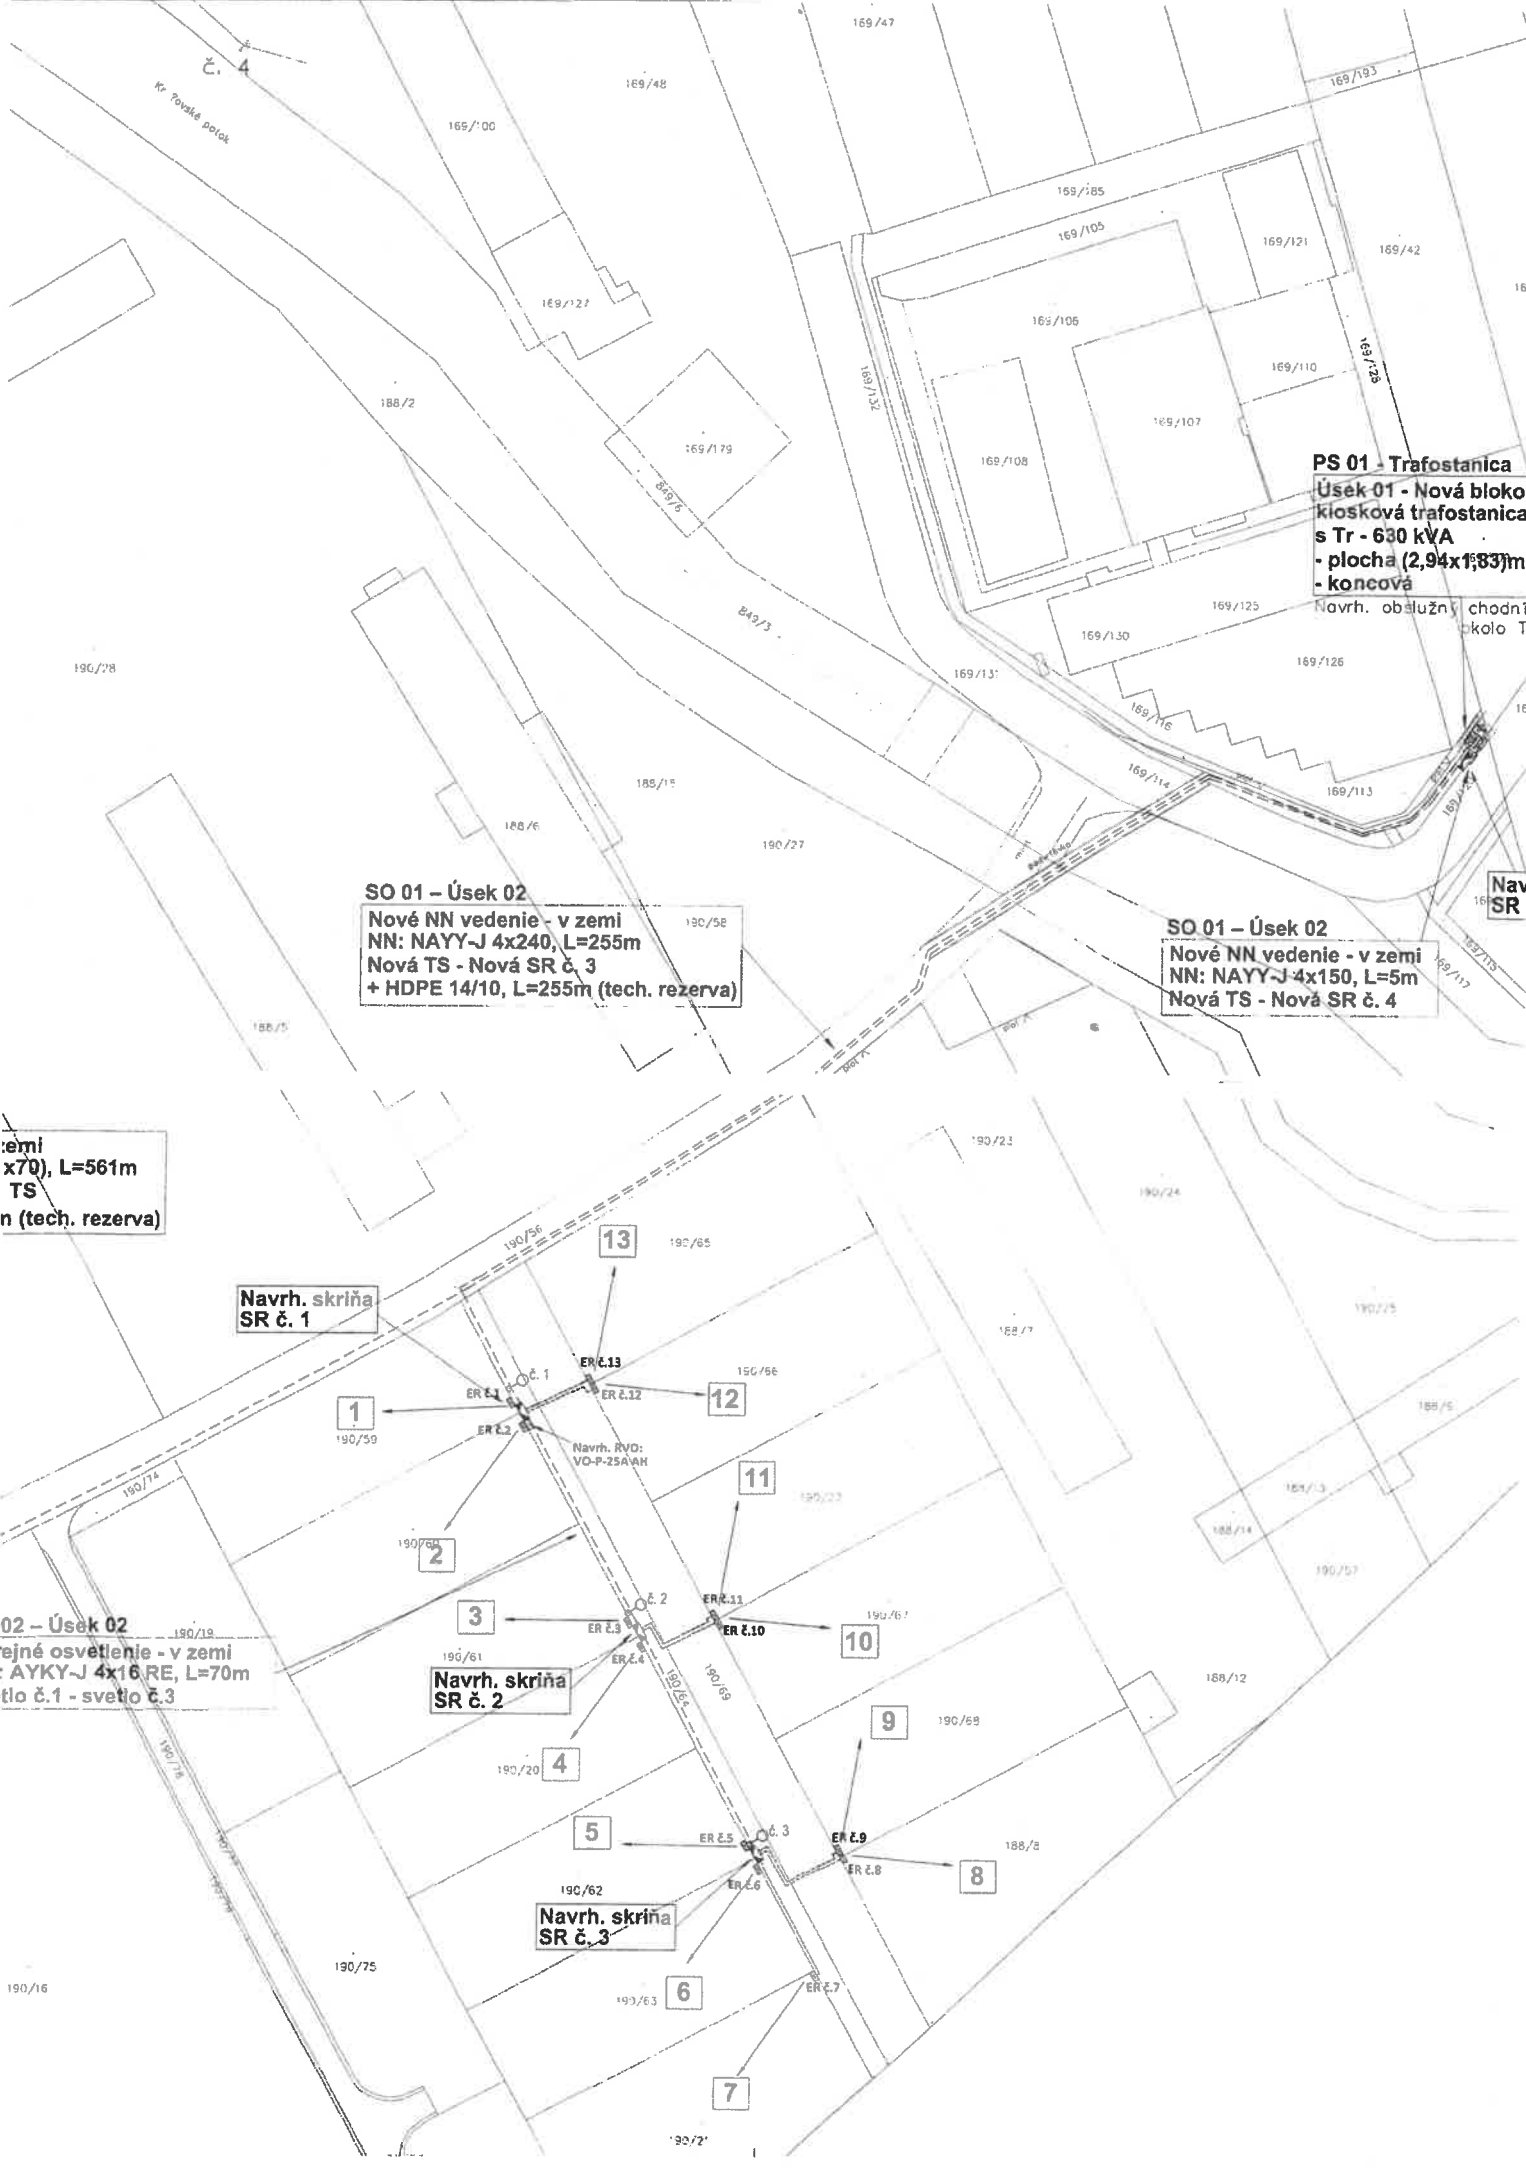

**PS 01 - Trafostanica**  
 Úsek 01 - Nová bloková  
 bloková trafostanica  
 s Tr - 630 kVA  
 - plocha (2,94x1,83)m  
 - koncová  
 Navrh. obložná chodní  
 okolo T

**SO 01 - Úsek 02**  
 Nové NN vedenie - v zemi  
 NN: NAYY-J 4x240, L=255m  
 Nová TS - Nová SR č. 3  
 + HDPE 14/10, L=255m (tech. rezerva)

**SO 01 - Úsek 02**  
 Nové NN vedenie - v zemi  
 NN: NAYY-J 4x150, L=5m  
 Nová TS - Nová SR č. 4

zemní  
 x70), L=561m  
 TS  
 n (tech. rezerva)

Navrh. skriňa  
 SR č. 1

Navrh. skriňa  
 SR č. 2

Navrh. skriňa  
 SR č. 3

**SO 02 - Úsek 02**  
 nové osvetlenie - v zemi  
 AYKY-J 4x16 RE, L=70m  
 číslo č. 1 - svetlo č. 3

Navrh. RVD:  
 VO-P-25A/VAH

Nav  
 SR