

Obec Ploské

Číslo: 16/2025-Pl

Ploské, dňa 22.01.2025

VEC: Oznámenie o začatí stavebného konania verejnou vyhláškou

Verejná vyhláška

Dňa 13.01.2025 podala: Obec Ploské, zastúpená starostom, Ploské 74, 044 44 Ploské žiadosť o vydanie stavebného povolenia na líniovú stavbu: „Výstavba chodníka pozdĺž cesty III/3325 v obci Ploské“ na pozemku par.č. 827/1 v kat.úz. Ploské.

Uvedeným dňom bolo začaté stavebné konanie.

Obec Ploské, príslušná podľa § 2 písm.e/ zákona č. 416/2001 Z.z. o prechode niektorých pôsobností z orgánov štátnej správy na obce a na vyššie územné celky v znení neskorších predpisov, zákona č.369/1990 Zb. o obecnom zriadení v znení neskorších predpisov a § 117 zákona č. 50/1976 Zb. o územnom plánovaní a stavebnom poriadku /stavebný zákon/ v znení neskorších predpisov v súlade s ustanovením § 61 ods. 4 stavebného zákona oznamuje začatie stavebného konania dotknutým orgánom štátnej správy a známym účastníkom konania a keďže sú stavebnému úradu dobre známe pomery staveniska, návrh je v súlade so schváleným územným plánom obce a poskytuje dostatočný podklad pre posúdenie navrhovanej stavby, **upúšťa sa** v zmysle § 61ods.2 zákona č. 50/1976 o územnom plánovaní a stavebnom poriadku /stavebný zákon/ v znení neskorších predpisov **od ústneho prejednávania návrhu.**

Účastníci stavebného konania môžu svoje námietky a pripomienky k návrhu uplatniť najneskôr **do 7 pracovných dní odo dňa doručenia oznámenia**, inak sa na ne neprihliadne. V rovnakej lehote oznámia svoje stanoviská aj dotknuté orgány štátnej správy. Ak dotknutý orgán štátnej správy v určenej lehote neoznámia svoje stanovisko k povoľovanej stavbe, predpokladá sa, že so stavbou z hľadiska ním sledovaných záujmov súhlasí.

Do podkladov pre vydanie rozhodnutia je možné nahliadnuť na Spoločnom obecnom úrade Budimír so sídlom v Košiciach, Kmeťova 20, v dňoch pondelok (8⁰⁰ -12⁰⁰ hod. , 13³⁰ - 15¹⁵ hod.) a streda (8⁰⁰ -12⁰⁰ hod., 13³⁰ - 16¹⁵ hod)

Ing. František Petro
starosta obce

Doručuje sa formou verejnej vyhlášky:

- 1 Stavebník: Obec Ploské, zastúpená starostom, Ploské 74, 044 44 Ploské
- 2 Projektant: Ing. Zoltán Béreš, Hlinkova 39, 040 01 Košice
- 3 Účastníci konania – obciam, známym účastníkom konania (ktorých zoznam nie je uvedený vzhľadom k tomu, že sa jedná o líniovú stavbu - v súlade s § 3 ods. 2 vyhlášky č. 453/2000 Z. z.) a ostatným organizáciám alebo občanom, ktorých vlastnícke alebo iné práva k pozemkom alebo stavbám môžu byť vydaným stavebným povolením priamo dotknuté

Dotknutým orgánom:

- 1 Regionálny úrad verejného zdravotníctva Košice, Ipeľská 1, 040 11 Košice
- 2 Krajský pamiatkový úrad Košice, Hlavná 25, 040 01 Košice
- 3 OR HaZZ Košice – okolie, Rožňavská 25, 045 01 Moldava nad Bodvou
- 4 Ministerstvo obrany SR, Detašované pracovisko Východ, Komenského 39/A, Košice
- 5 Slovak Telekom a.s., Metodova 8, 821 08 Bratislava
- 6 VVS a.s., Komenského 50, 042 83 Košice
- 7 SPP, Distribúcia a. s. Mlynské nivy 44/a, 825 11 Bratislava
- 8 OÚ – Košice – okolie – odb. CDaPK, Hroncova 13, 041 70 Košice
- 9 OÚ - Košice - okolie – odb. PaL, Hroncova 13, 041 70 Košice
- 10 OÚ – Košice – okolie – odb. SoŽP, Hroncova 13, 041 70 Košice
- 11 VSD a.s. Mlynská 31, 040 01 Košice
- 12 SC KSK, Námestie Maratónu mieru 1, 042 66 Košice

Doručí sa zo žiadosťou o vyvesenie a zverejnenie verejnej vyhlášky:

1. Obec Ploské, Ploské 74, 044 44 Ploské

Na vedomie účastníkom konania (nemá účinky doručenia):

1. Obec Ploské, zastúpená starostom, Ploské 74, 044 44 Ploské

Vybavuje: Spoločný obecný úrad Budimír so sídlom v Košiciach, Kmeťova 20, Košice
Mgr. Richard Kraviar, tel. 7980822

Verejná Vyhláška

Číslo oznámenia: 16/2025-PI zo dňa 22.01.2025

Toto oznámenie má podľa § 62 zákona číslo 50/1976 Zb. o územnom plánovaní a stavebnom poriadku /stavebný zákon/ v znení neskorších predpisov povahu **verejnej vyhlášky** a musí byť vyvesené na úradnej tabuli obce po dobu 15 dní.

Po uplynutí tejto lehoty a vyznačení dátumu zvesenia je potrebné toto potvrdenie zaslať na Spoločný obecný úrad Beniakovce, Kmeťova 20, Košice


Vyvesené dňa: 22.01.2025

Zvesené dňa:

Pečiatka a podpis:

Pečiatka a podpis:


Oblasť č. 11 - 07 v Košiciach-okolie
 Okresný dopravný inžiniersky úrad v Košiciach-okolie
 oddelenie výkonu služby
 Trieda SNP 35, 040 11 Košice
 - 6 -

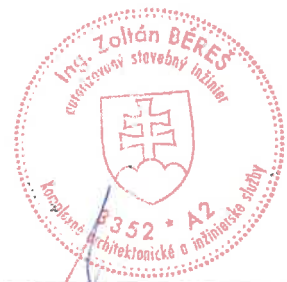

ZODP. PROJEKTANT Ing. BÉREŠ	VYPRACOVAL Ing. BÉREŠ	KRESLIL Ing. BÉREŠ	KONTROLOVAL Ing. BÉREŠ	ÚDI Košice s.r.o. Útvár dopravného inžinierstva Hlinkova 39, tel. 6334038	
KRAJ Košický	OKRES Košice-okolie	MESTO Ploské	KATASTER Ploské	FORMÁT	4xA4
STAVEBNÍK	Obec Ploské, Ploské 74, 044 44 Ploské			DÁTUM	08/2024
NÁZOV STAVBY	VÝSTAVBA CHODNÍKA POZDĹŽ CESTY III/3325 V OBCI PLOSKÉ			STUPEŇ	DSP/DRS
OBJEKT				ČÍSLO ZÁKAZKY	
				ARCH. ČÍSLO	Č. KÓPIE
OBSAH ČASŤ	SITUÁCIA			MIERKA 1:250	ČÍSLO VÝKRESU 03

SITUÁCIA

M 1:250

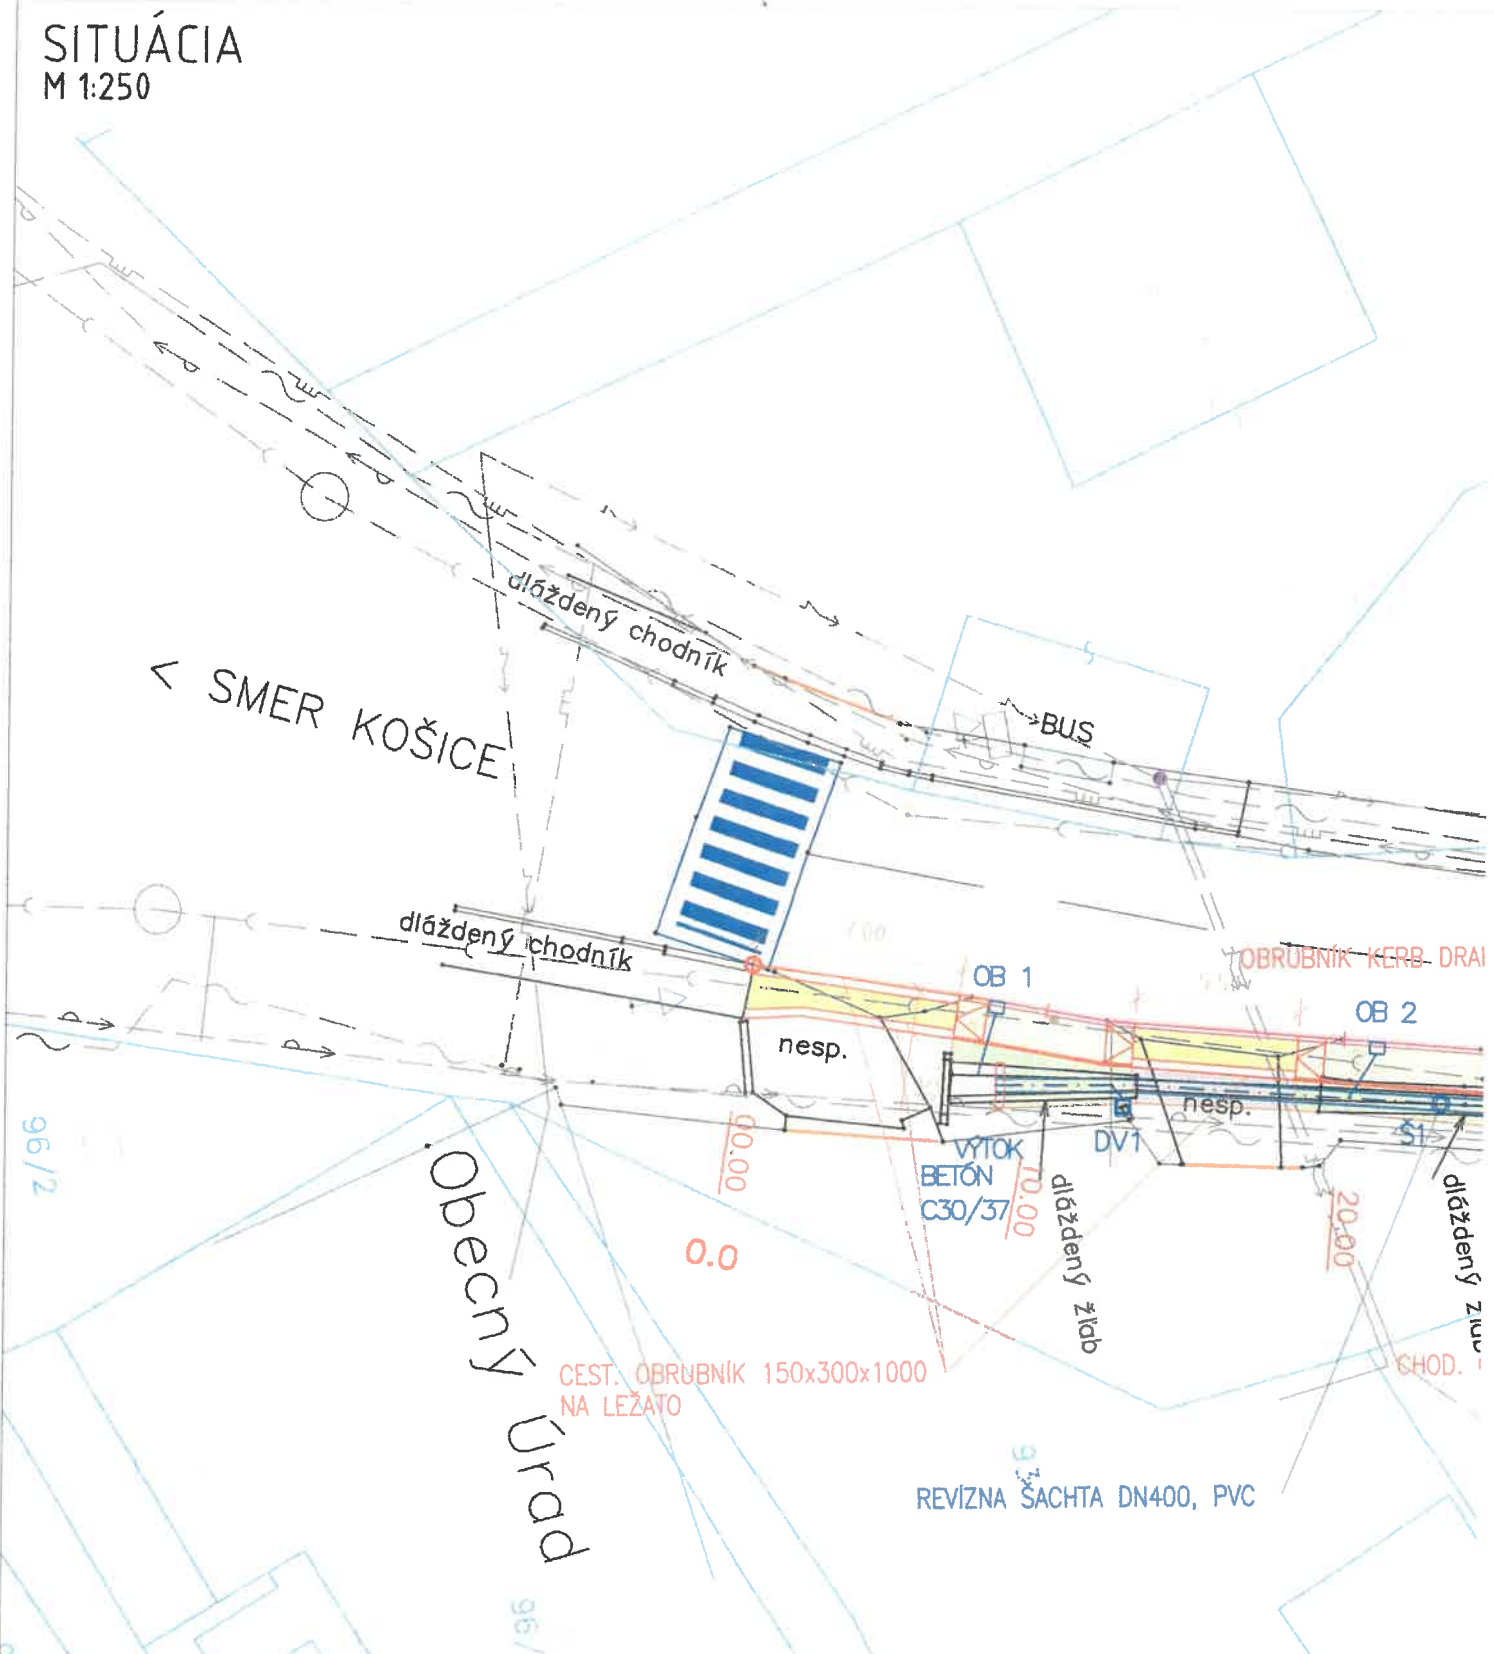


LEGENDA

- ASFALT CESTA
- CHODNÍK DLÁŽDENÝ 60 mm
- CHODNÍK DLÁŽDENÝ 80 mm
- DLAŽBA PRE NEVIDIACICH 60 mm
- ZELEŇ
- BETÓNOVÁ ÚPRAVA VJAZDU

LEGENDA ČIAR

- KATASTER C-KN
- ZAMERANIE
- NAVRHOVANÝ STAV
- NN VEDENIE NADZEMNE
- VODOVAD PODZEMNÝ
- OZN. VEDENIE VZDUCH
- EXIST. KANALIZÁCIA
- PLÁNOVANÁ KANALIZÁCIA

OBEC PLOSKÉ

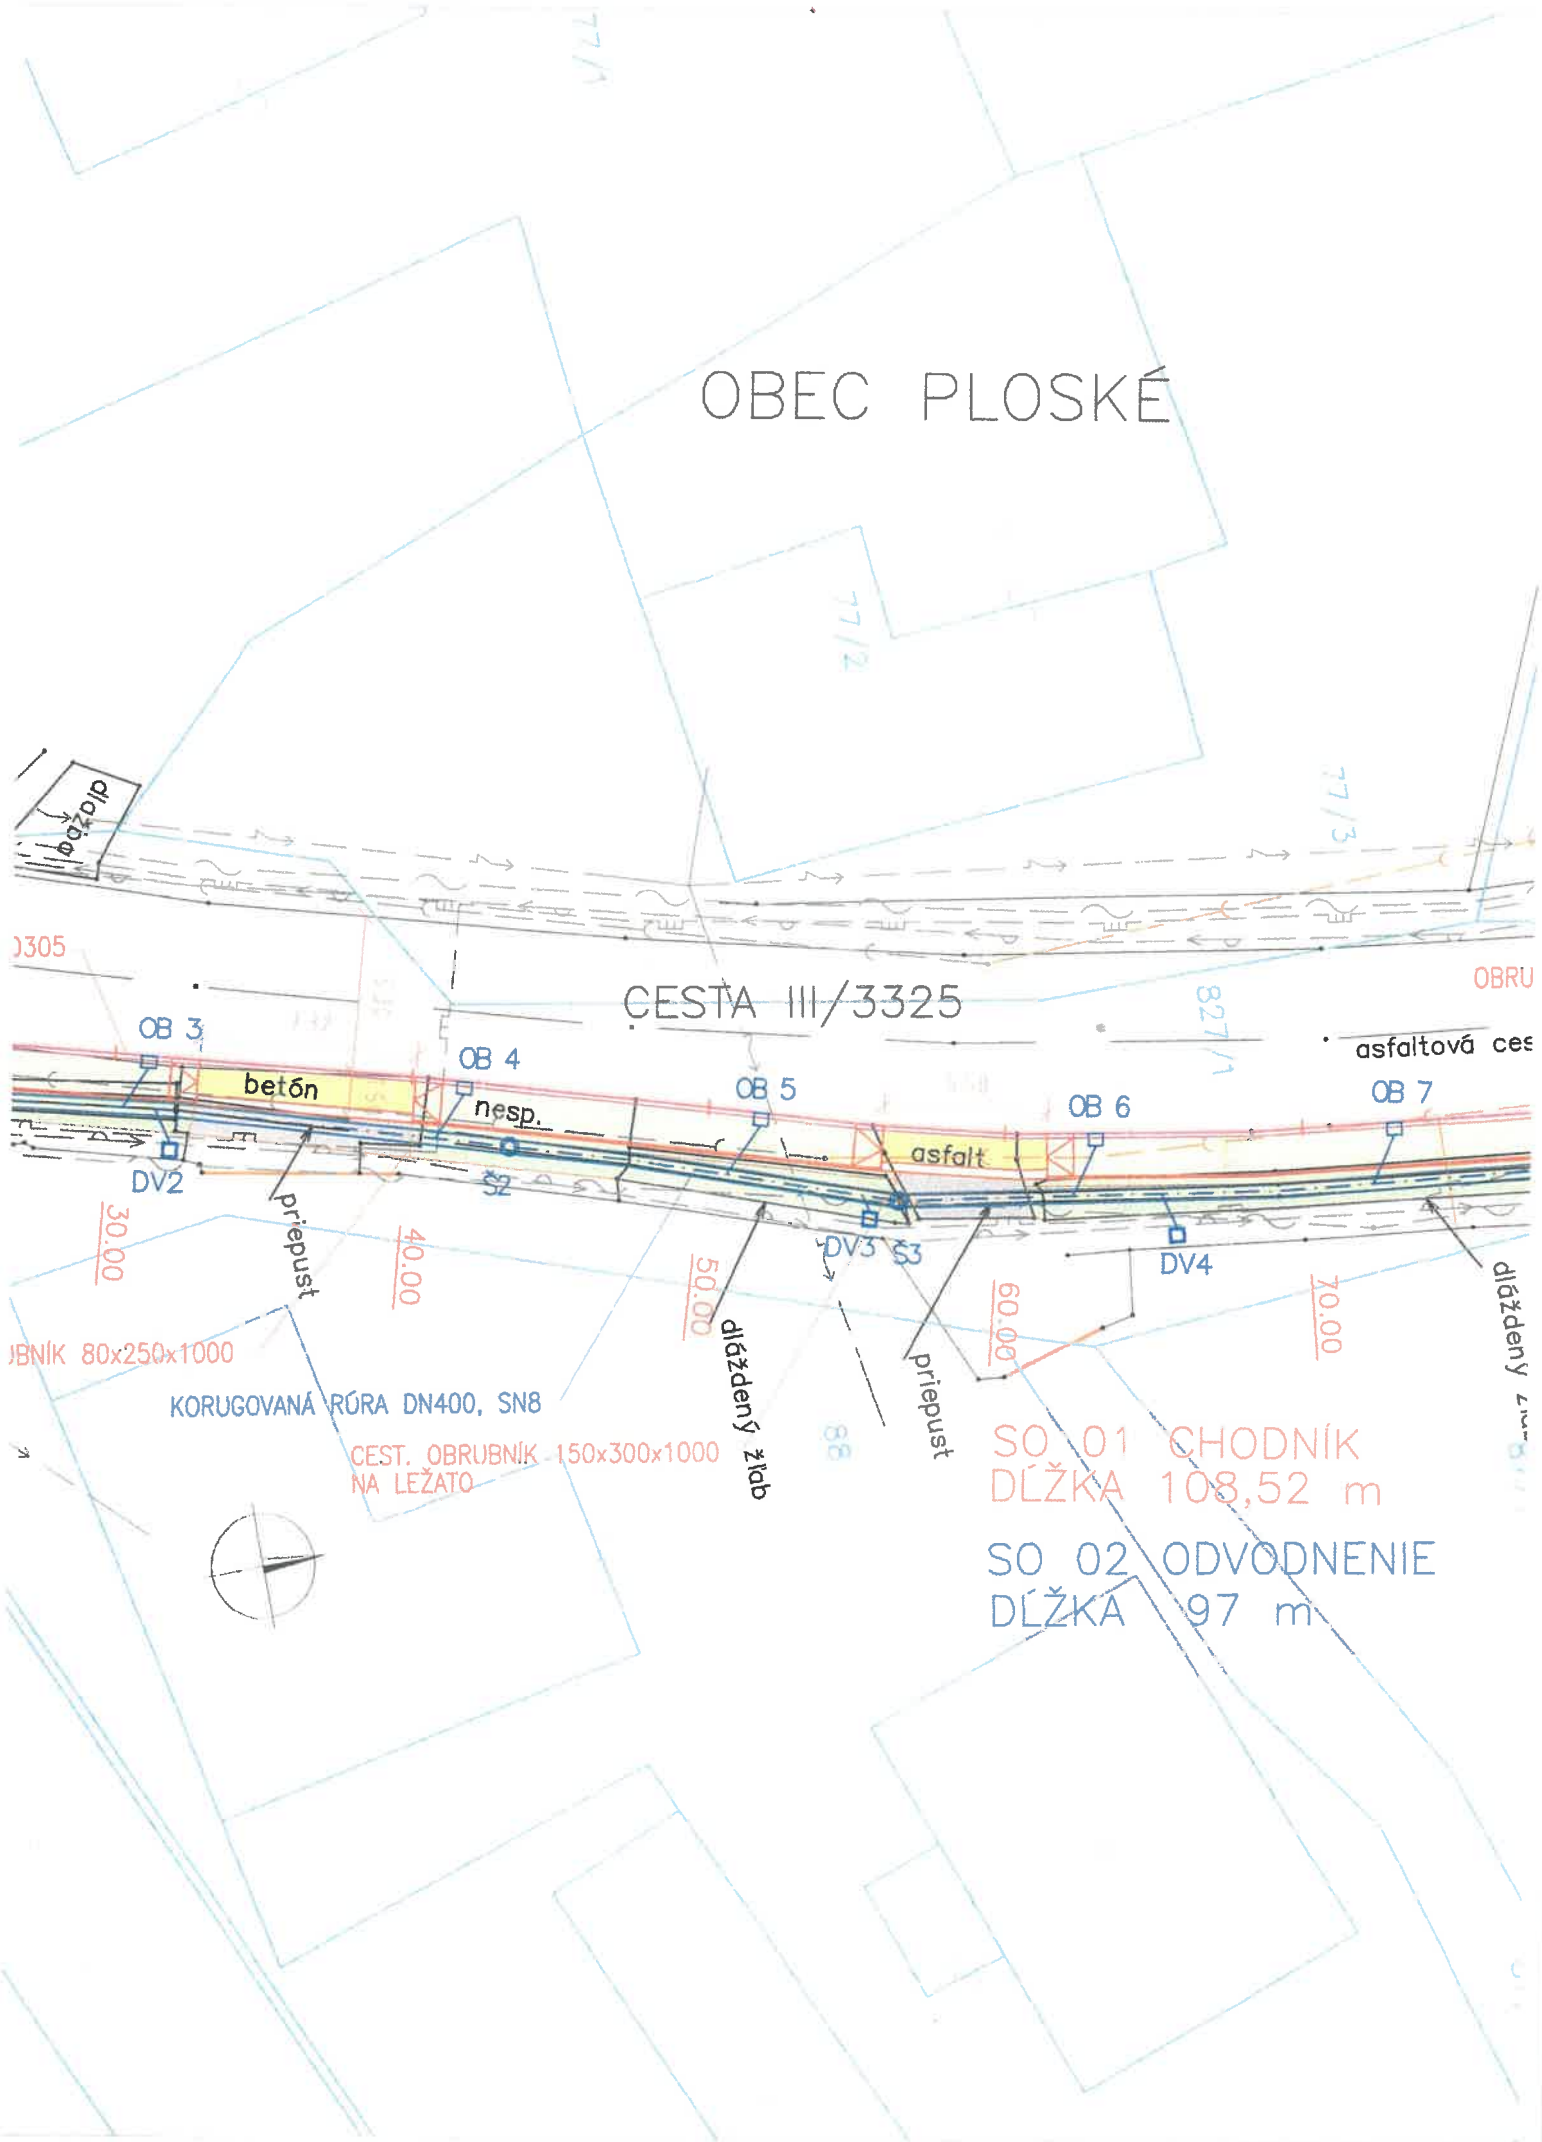

CESTA III/3325

305

OBRU

asfaltová ces

OB 3

OB 4

OB 5

OB 6

OB 7

betón

nesp.

asfalt

DV2

DV3

DV4

priepust

priepust

30.00

40.00

50.00

60.00

70.00

OBRUBNÍK 80x250x1000

KORUGOVANÁ RÚRA DN400, SN8

CEST. OBRUBNÍK - 150x300x1000
NA LEŽATO


dláždzený žlab

dláždzený žlab



SO 01 CHODNÍK
DĚŽKA 108,52 m

SO 02 ODVODNENIE
DĚŽKA 97 m

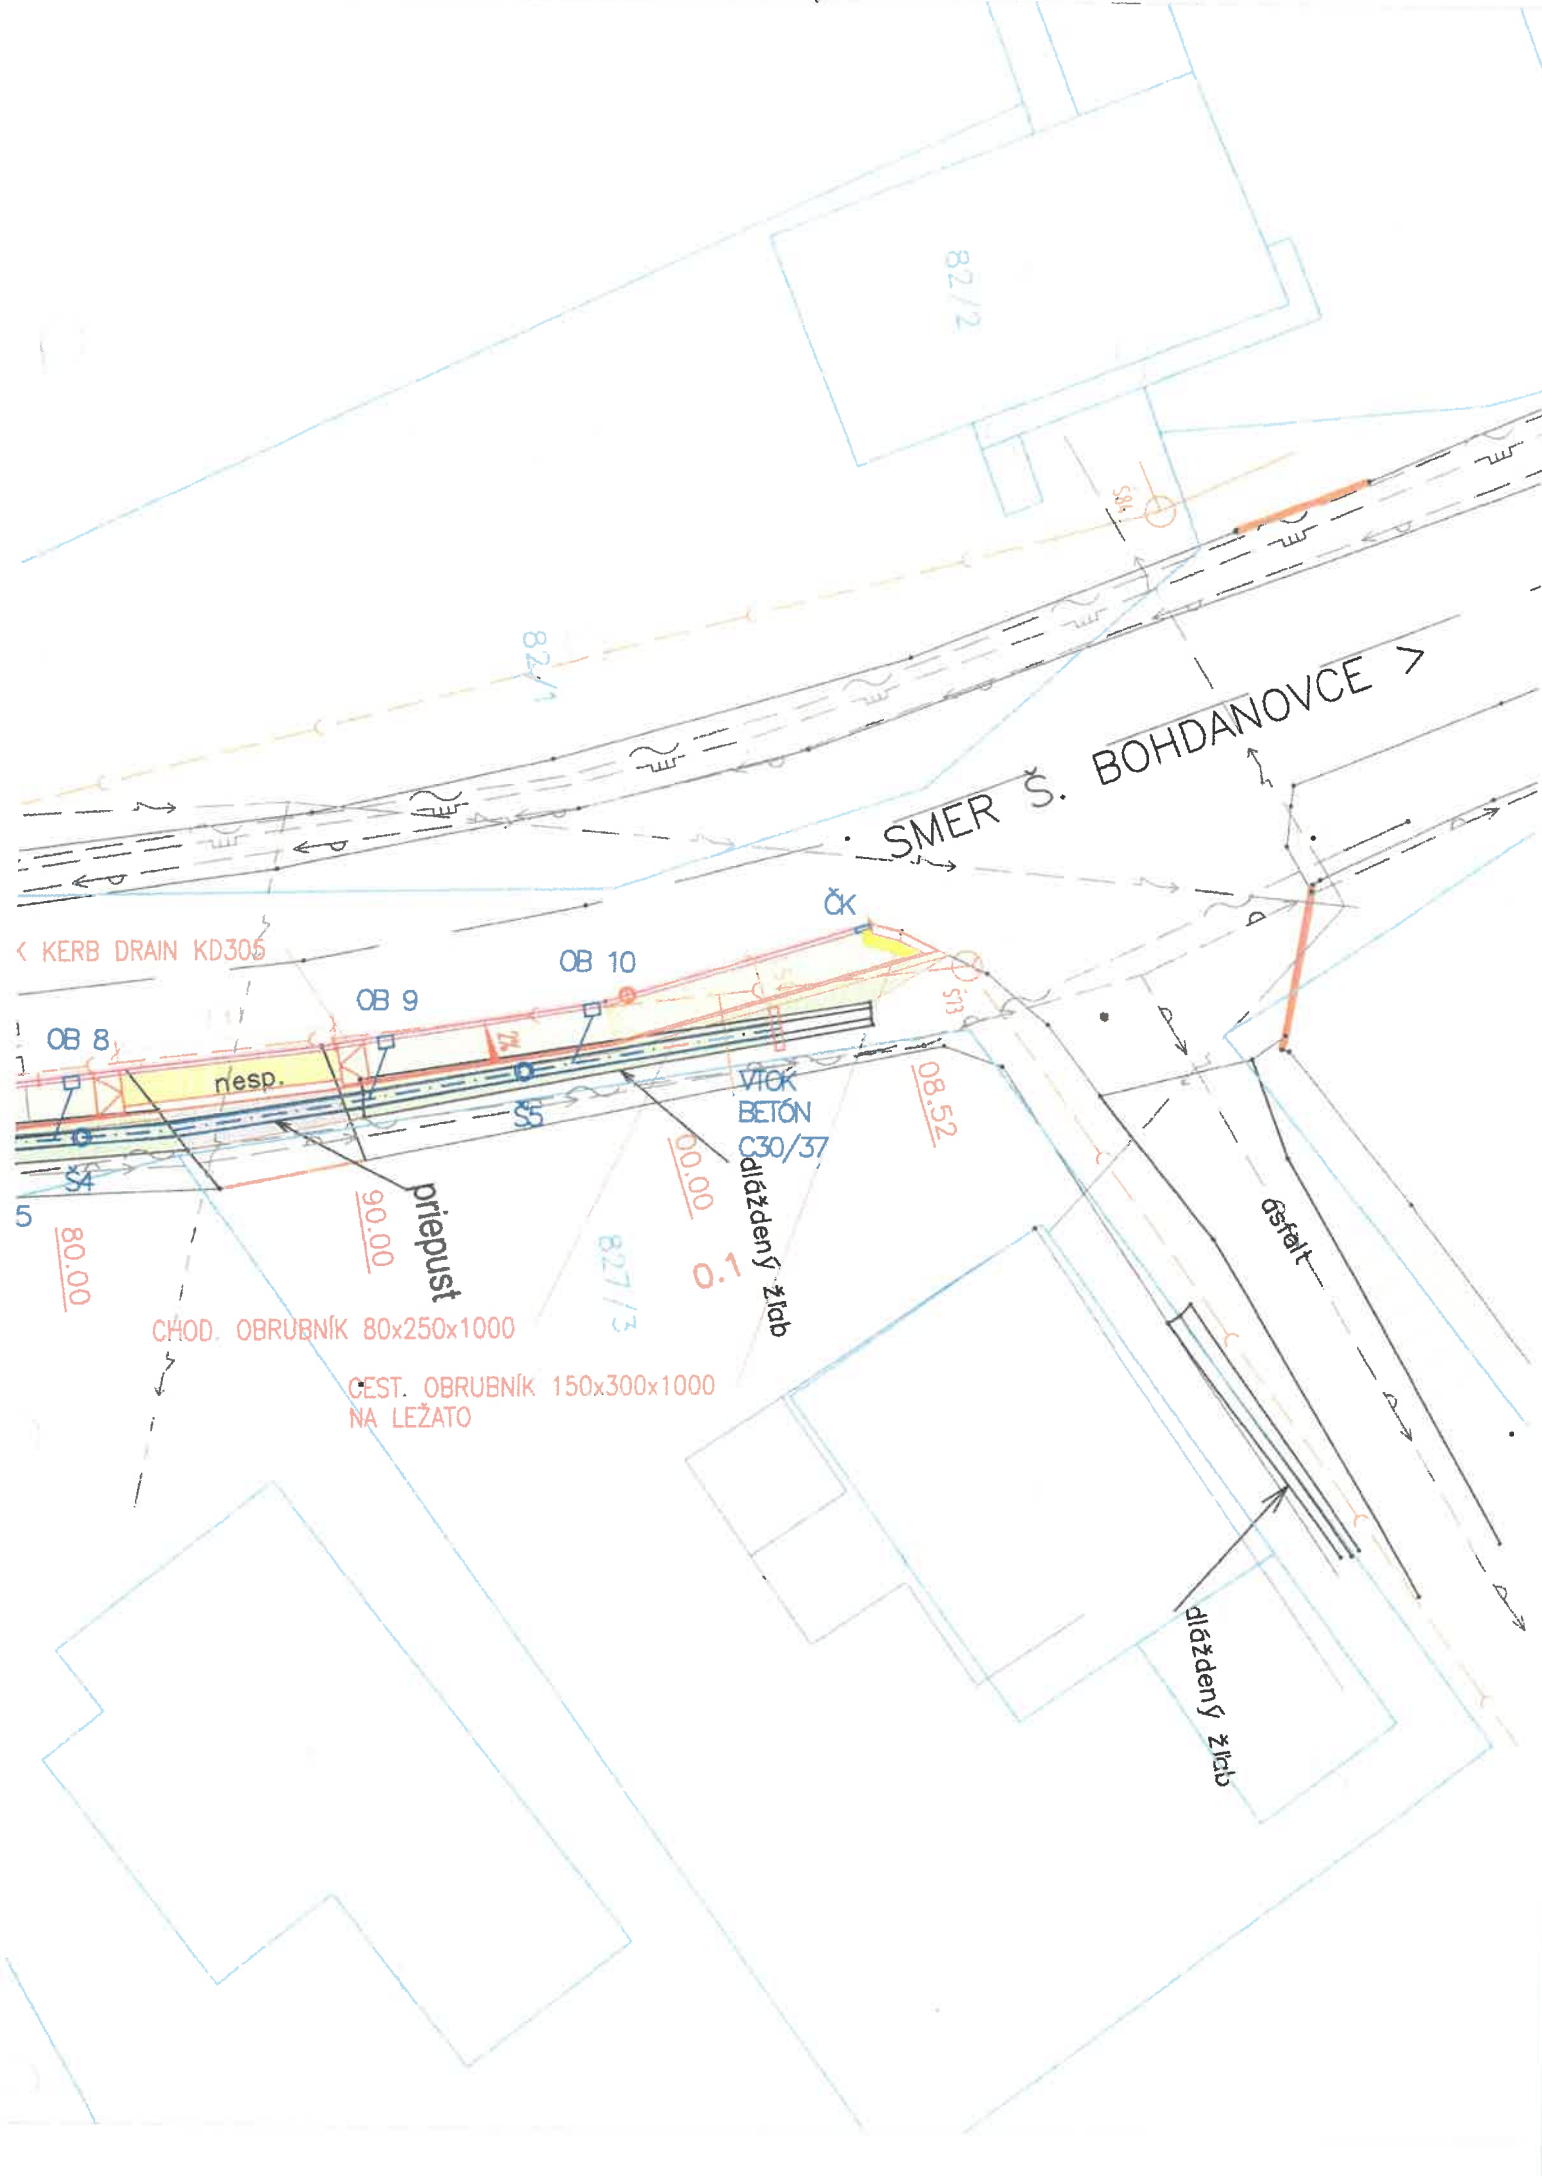

82/2

82/1

SMER Š. BOHDANOVCE >

< KERB DRAIN KD305

OB 8

OB 9

OB 10

nesp.

VITOK
BETÓN
C30/37

diždený žlab

prieput

80.00

90.00

CHOD. OBRUBNÍK 80x250x1000

ČEST. OBRUBNÍK 150x300x1000
NA LEŽATO

827/3

0.00.00
0.1

OB 52

čsfelt

diždený žlab