LEGENDA :

- hranica k.ú.
- obvod PPÚ
- poloha mapy
- vrstevnice

Spôsob využívania pozemku (mimo spoločných zariadení a opatrení)

- orná pôda (I. / II. / III. / IV. / V. – podľa kódu BPEJ)
- trvalý trávny porast
- lesný pozemok
- ostatná plocha
- zastavaná plocha a nádvorie
- zdroj vody
- ovocný sad
- vodná plocha

Trasy technickej infraštruktúry, rozvodné a prenosové siete

- rozvody elektrickej energie (VN, NN)
- rozvody plynu (VTL, STL, NTL)
- telekomunikačné a informačné siete
- trasy vodovodných systémov
- trasy kanalizačných systémov

SPOLOČNÉ ZARIADENIA A OPATRENIA

Návrh odporúčaných zariadení a opatrení

- AGTvo – protierózna agrotechnika pri vodnej erózii
- smer orby

Návrh komunikačných zariadení a opatrení

- Pv, nPv, vPv – komunikačné zariadenia a opatrenia
- Pv – existujúce zariadenia a opatrenia (bez zmeny/úpravy)
- vPv – existujúce zariadenia a opatrenie (rekonštrukcia, revitalizácia,modernizácia)
- nPv – nové zariadenie a opatrenie (návrh)
- komunikačné zariadenia a opatrenia
- Pv-1 (P_ŠOV,PD, štrkový) – označenie (kategória, kryt) v novom funkčnom usporiadaní územia

Poľnohospodárska dopravná sieť

- P – poľná cesta hlavná
- Pv – poľná cesta vedľajšia
- Pp – poľná cesta prístupová

Lesná dopravná sieť

- L – označenie lesných ciest
- 2L – lesná cesta 2.triedy
- 3L – lesná cesta 3.triedy

Cestné objekty

- cestný objekt
- O1/P–1(PM) – označenie objektov (PR–bez zmeny, vPR–rekonštrukcia, nPR–nový)
- PR – priepust
- VY – výhybňa

Návrh protieróznych zariadení a opatrení

- PRBEK, vPRBEK, nPRBEK – protierózne zariadenia a opatrenia
- PRBEK – existujúce zariadenia a opatrenia vyhovujúce (bez zmeny/úpravy)
- vPRBEK – existujúce zariadenia a opatrenie (rekonštrukcia, revitalizácia,modernizácia)
- nPRBEK – nové zariadenia a opatrenie (návrh)
- nPRBEK-1 – označenie v novom funkčnom usporiadaní územia
- (NRSK–5) – protierózny prvok zaradený do siete MÚSES

Vodná erózia

- PRBEK – priekopy (mimo cestné)
- NRK – protierózne hrádzky
- PRBH – protierózne prehrádzky

Návrh vodohospodárskych zariadení a opatrení

- OZ, nOZ, vOZ – vodohospodárske zariadenia a opatrenia
- OZ – existujúce zariadenia a opatrenie (bez zmeny/úpravy)
- vOZ – existujúce zariadenia a opatrenie (rekonštrukcia, revitalizácia, modernizácia)
- nOZ – nové zariadenia a opatrenie (návrh)
- nOZ-1 – označenie v novom funkčnom usporiadaní územia

Vodohospodárske zariadenia a opatrenia

- IÚ – inundačné územie
- VT – vodný tok
- OZ – odvodňovacie zariadenie
- POLDER – polder
- NRK – protierózna hrádzka

VEREJNÉ ZARIADENIA A OPATRENIA

- VZO, nVZO, vVZO – verejné zariadenia a opatrenia
- VZO – existujúce zariadenie a opatrenie vyhovujúce (bez zmeny/úpravy)
- vVT – existujúce zariadenia a opatrenie (rekonštrukcia, revitalizácia, stavba, modernizácia)
- nVT – nové zariadenie a opatrenie (návrh)
- nVZO–13 (REK) – označenie v novom funkčnom usporiadaní územia

- REK – zariadenia na rekreáciu
- ŠPO – zariadenia a opatrenia na šport
- ZPV – zariadenia a opatrenia na dodávku pitnej vody
- ČOV – zariadenia opatrenia na čistenie odpadových vôd

Ďalšie zariadenia a opatrenia

Verejné zariadenia a opatrenia dopravného charakteru

- DOP – zariadenia a opatrenia dopravného charakteru
- DOP, C – bližšia špecifikácia verejného zariadenia a opatrenia
- D – diaľnica
- 1 – štátna cesta III triedy

Objekty

- PR – priepust
- PREH – prehrádzka
- O1/OZ–1(PM) – označenie objektov na vodných tokoch

Verejné zariadenia a opatrenia vodohospodárskeho charakteru

- VOD – zariadenia a opatrenia vodohospodárskeho charakteru
- VOD, VT – bližšia špecifikácia verejného zariadenia a opatrenia
- VT – vodný tok

Verejné zariadenia a opatrenia pre ostatné verejnoprospešné stavby

- VPS – verejnoprospešné zariadenia a opatrenia
- VPS, POHR – bližšia špecifikácia verejného zariadenia a opatrenia
- POHR – pohrebiská (cintoríny, urnové háje, rozptylová a vsypová lúka)

Návrh ekologických a krajinotvorných zariadení a opatrení

- MBK, rMBK, nMBK – ekologické a krajinotvorné zariadenia a opatrenia
- MBK – existujúce zariadenia a opatrenia (bez zmeny/úpravy)
- rMBK – existujúce zariadenie a opatrenie (rekonštrukcia, revitalizácia,modernizácia)
- nMBK – nové zariadenie a opatrenie (návrh)
- nMBK-1 – označenie v novom funkčnom usporiadaní územia

Územný systém ekologickej stability

- MBc – biocentrum miestneho významu (MBc)
- NBK – biokoridor nadregionálneho významu (NBK)
- MBK – biokoridor miestneho významu (MBk)
- IP – interakčný prvok (IP)
- SZ – sprievodná zeleň (SZ)
- SkZ – sprievodná skupinová zeleň (SkZ)
- VZ – verejná zeleň (VZ)
- BP – brehový porast (BP)
- PZ – plošná zeleň (PZ)
- PbDV – plocha bez drevinovej vegetácie (PbDV)

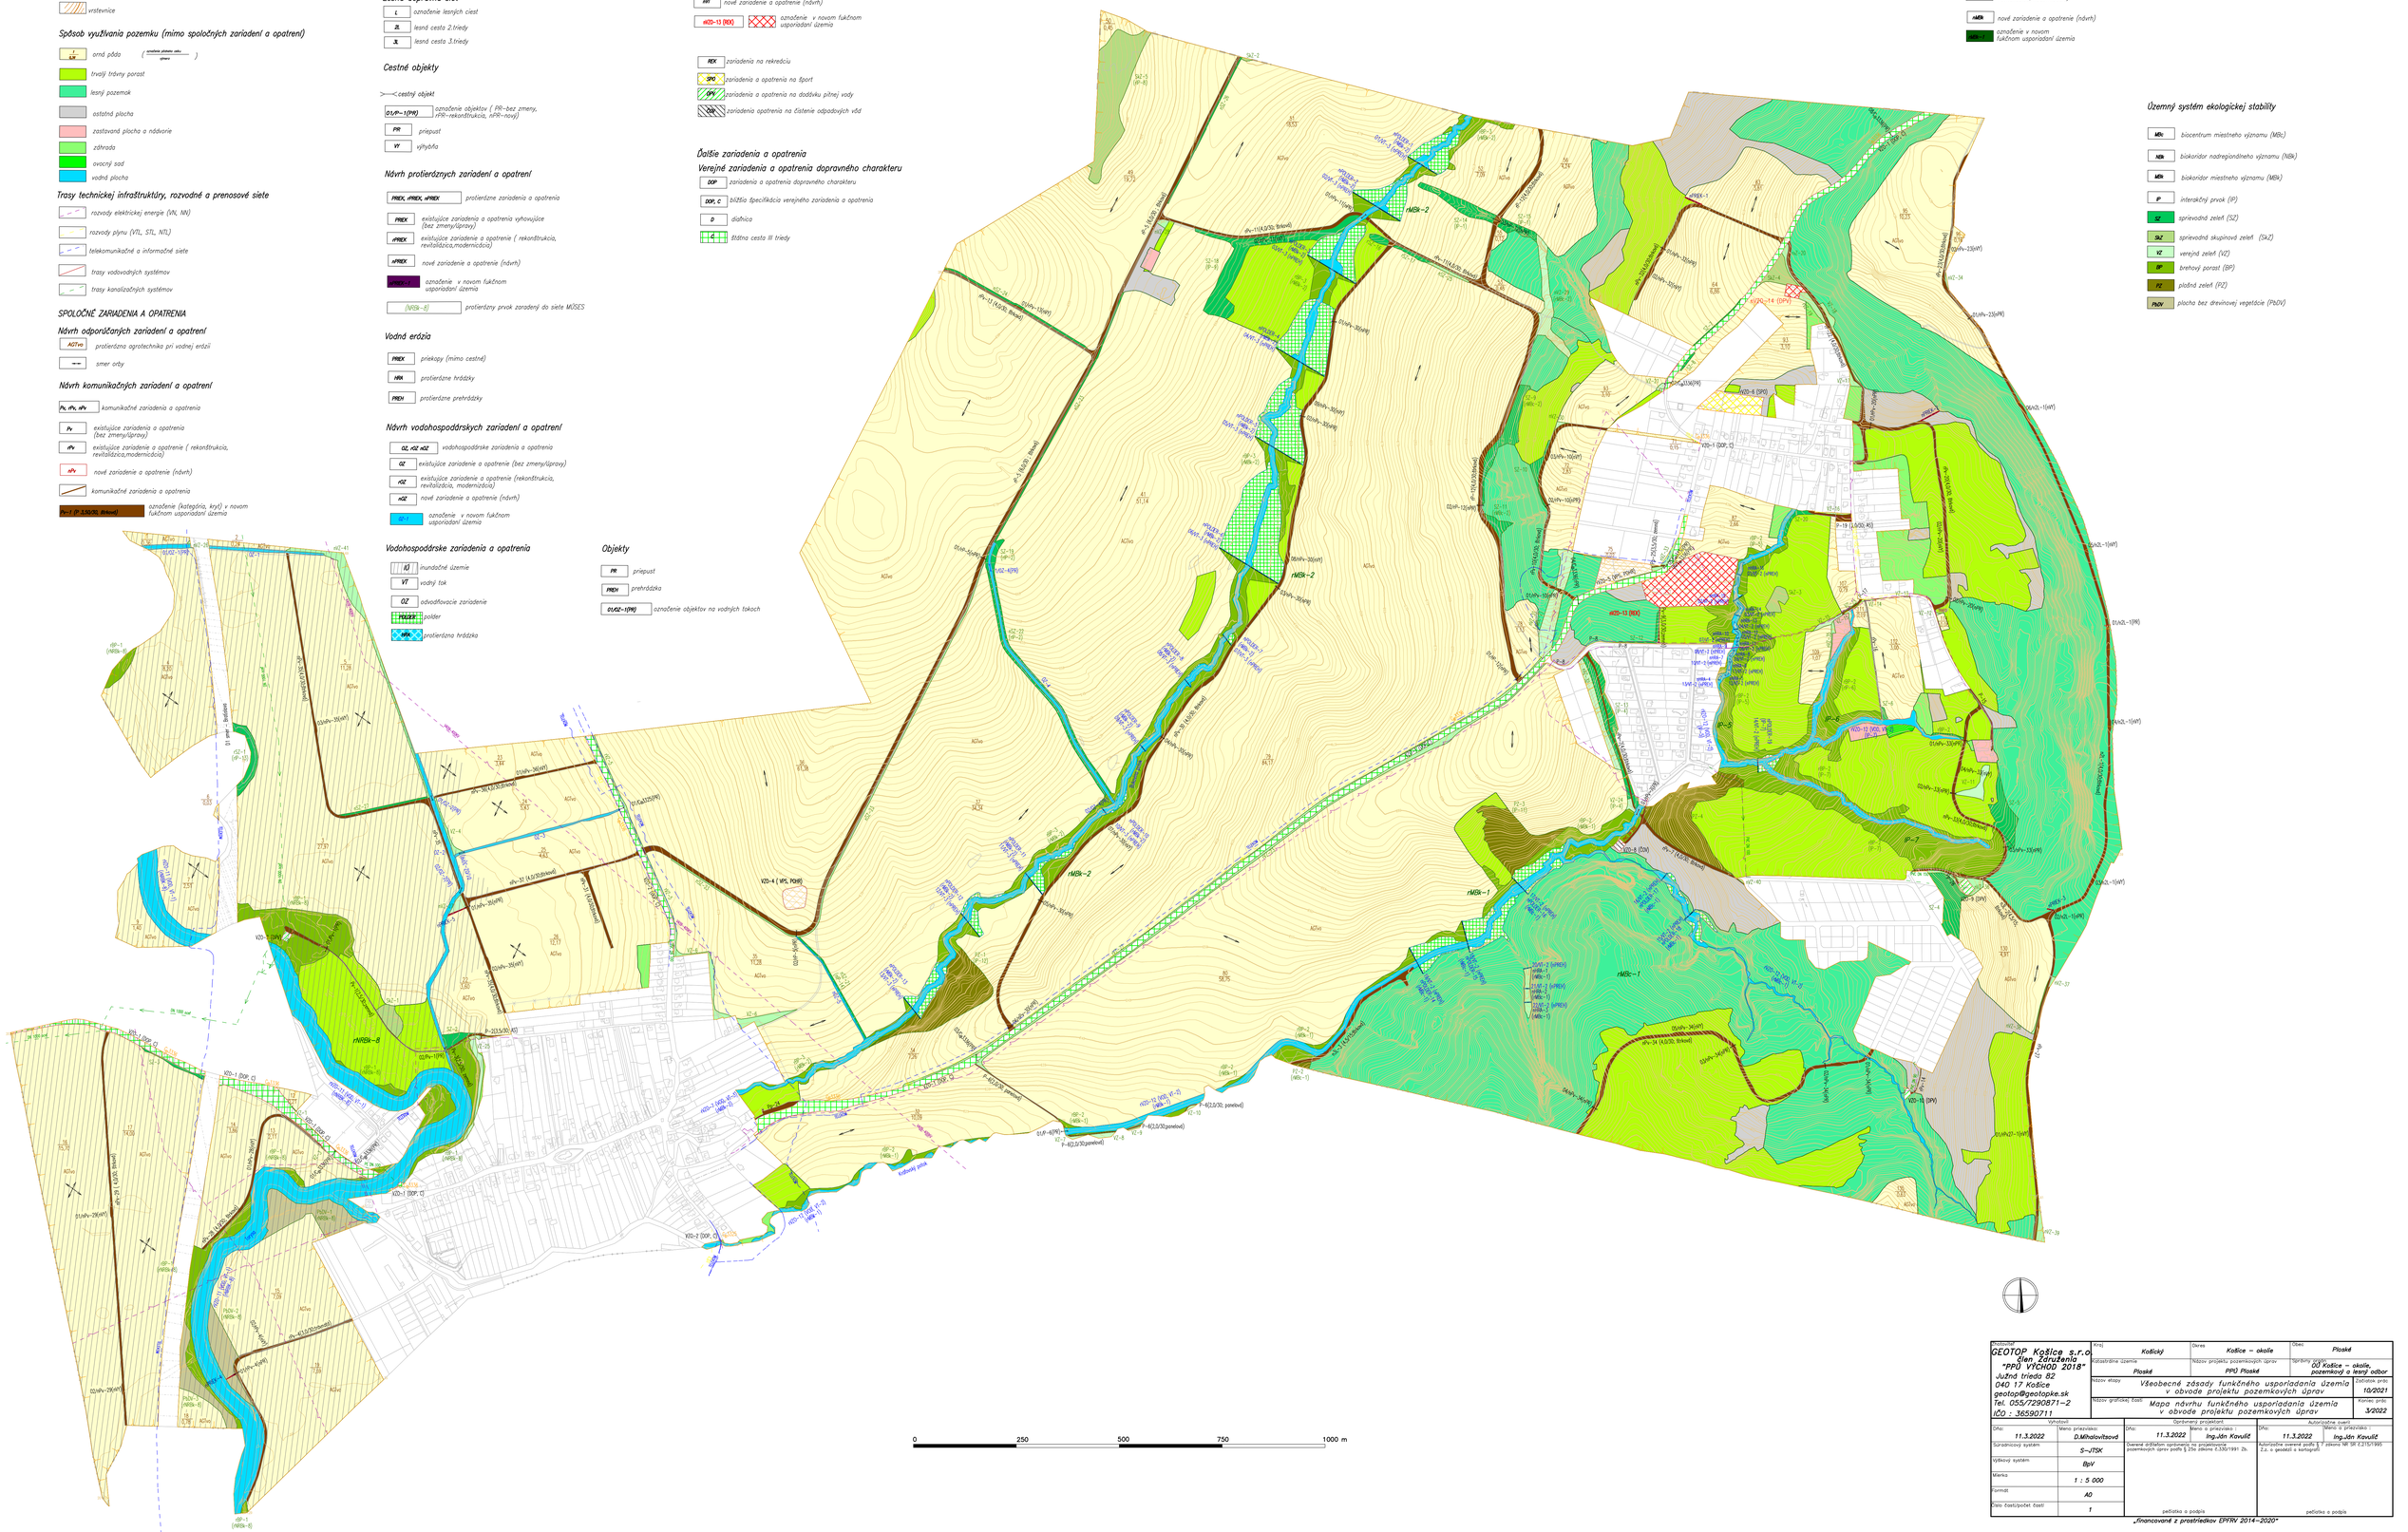

Zhotoviteľ:
GEOTOP Košice s.r.o.
člen združenia
"PPÚ VÝCHOD 2018"
Južná trieda 82
040 17 Košice
geotop@geotopke.sk
Tel. 055/7290871-2
IČO : 36590711

Kraj: Košický	Okres: Košice – okolie	Obec: Plaské	
Katastrálne územie: Plaské	Názov projektu pozemkových úprav: PPÚ Plaské	Správny orgán: OÚ Košice – okolie, pozemkový a lesný odbor	
Názov etapy: Všeobecné zásady funkčného usporiadania územia v obvode projektu pozemkových úprav		Začiatok prác: 10/2021	
Názov grafickej časti: Mapa návrhu funkčného usporiadania územia v obvode projektu pozemkových úprav		Koniec prác: 3/2022	

Vyhotovil		Oprávnený projektant		Autorizačne overil	
Dňa: 11.3.2022	Meno a priezvisko: D.Mihalovičová	Dňa: 11.3.2022	Meno a priezvisko: Ing.Ján Kaviľ	Dňa: 11.3.2022	Meno a priezvisko: Ing.Ján Kaviľ
Súradnicový systém	S–JTSK	Overené dotknuté vlastníctvo na projektovanie pozemkových úprav podľa § 2ze zákona č.330/1991 Zb.		Autorizačne overené podľa § 9 zákona NR SR č.215/1995 Z.z. o geodézii a kartografii	
Výškový systém	Bpv				
Mierka	1 : 5 000				
Formát	A0				
Číslo časti/počet častí	1				
pečiatka a podpis				pečiatka a podpis	

„financované z prostriedkov EPFRV 2014–2020"