



# ÚPN-Z PLOSKÉ

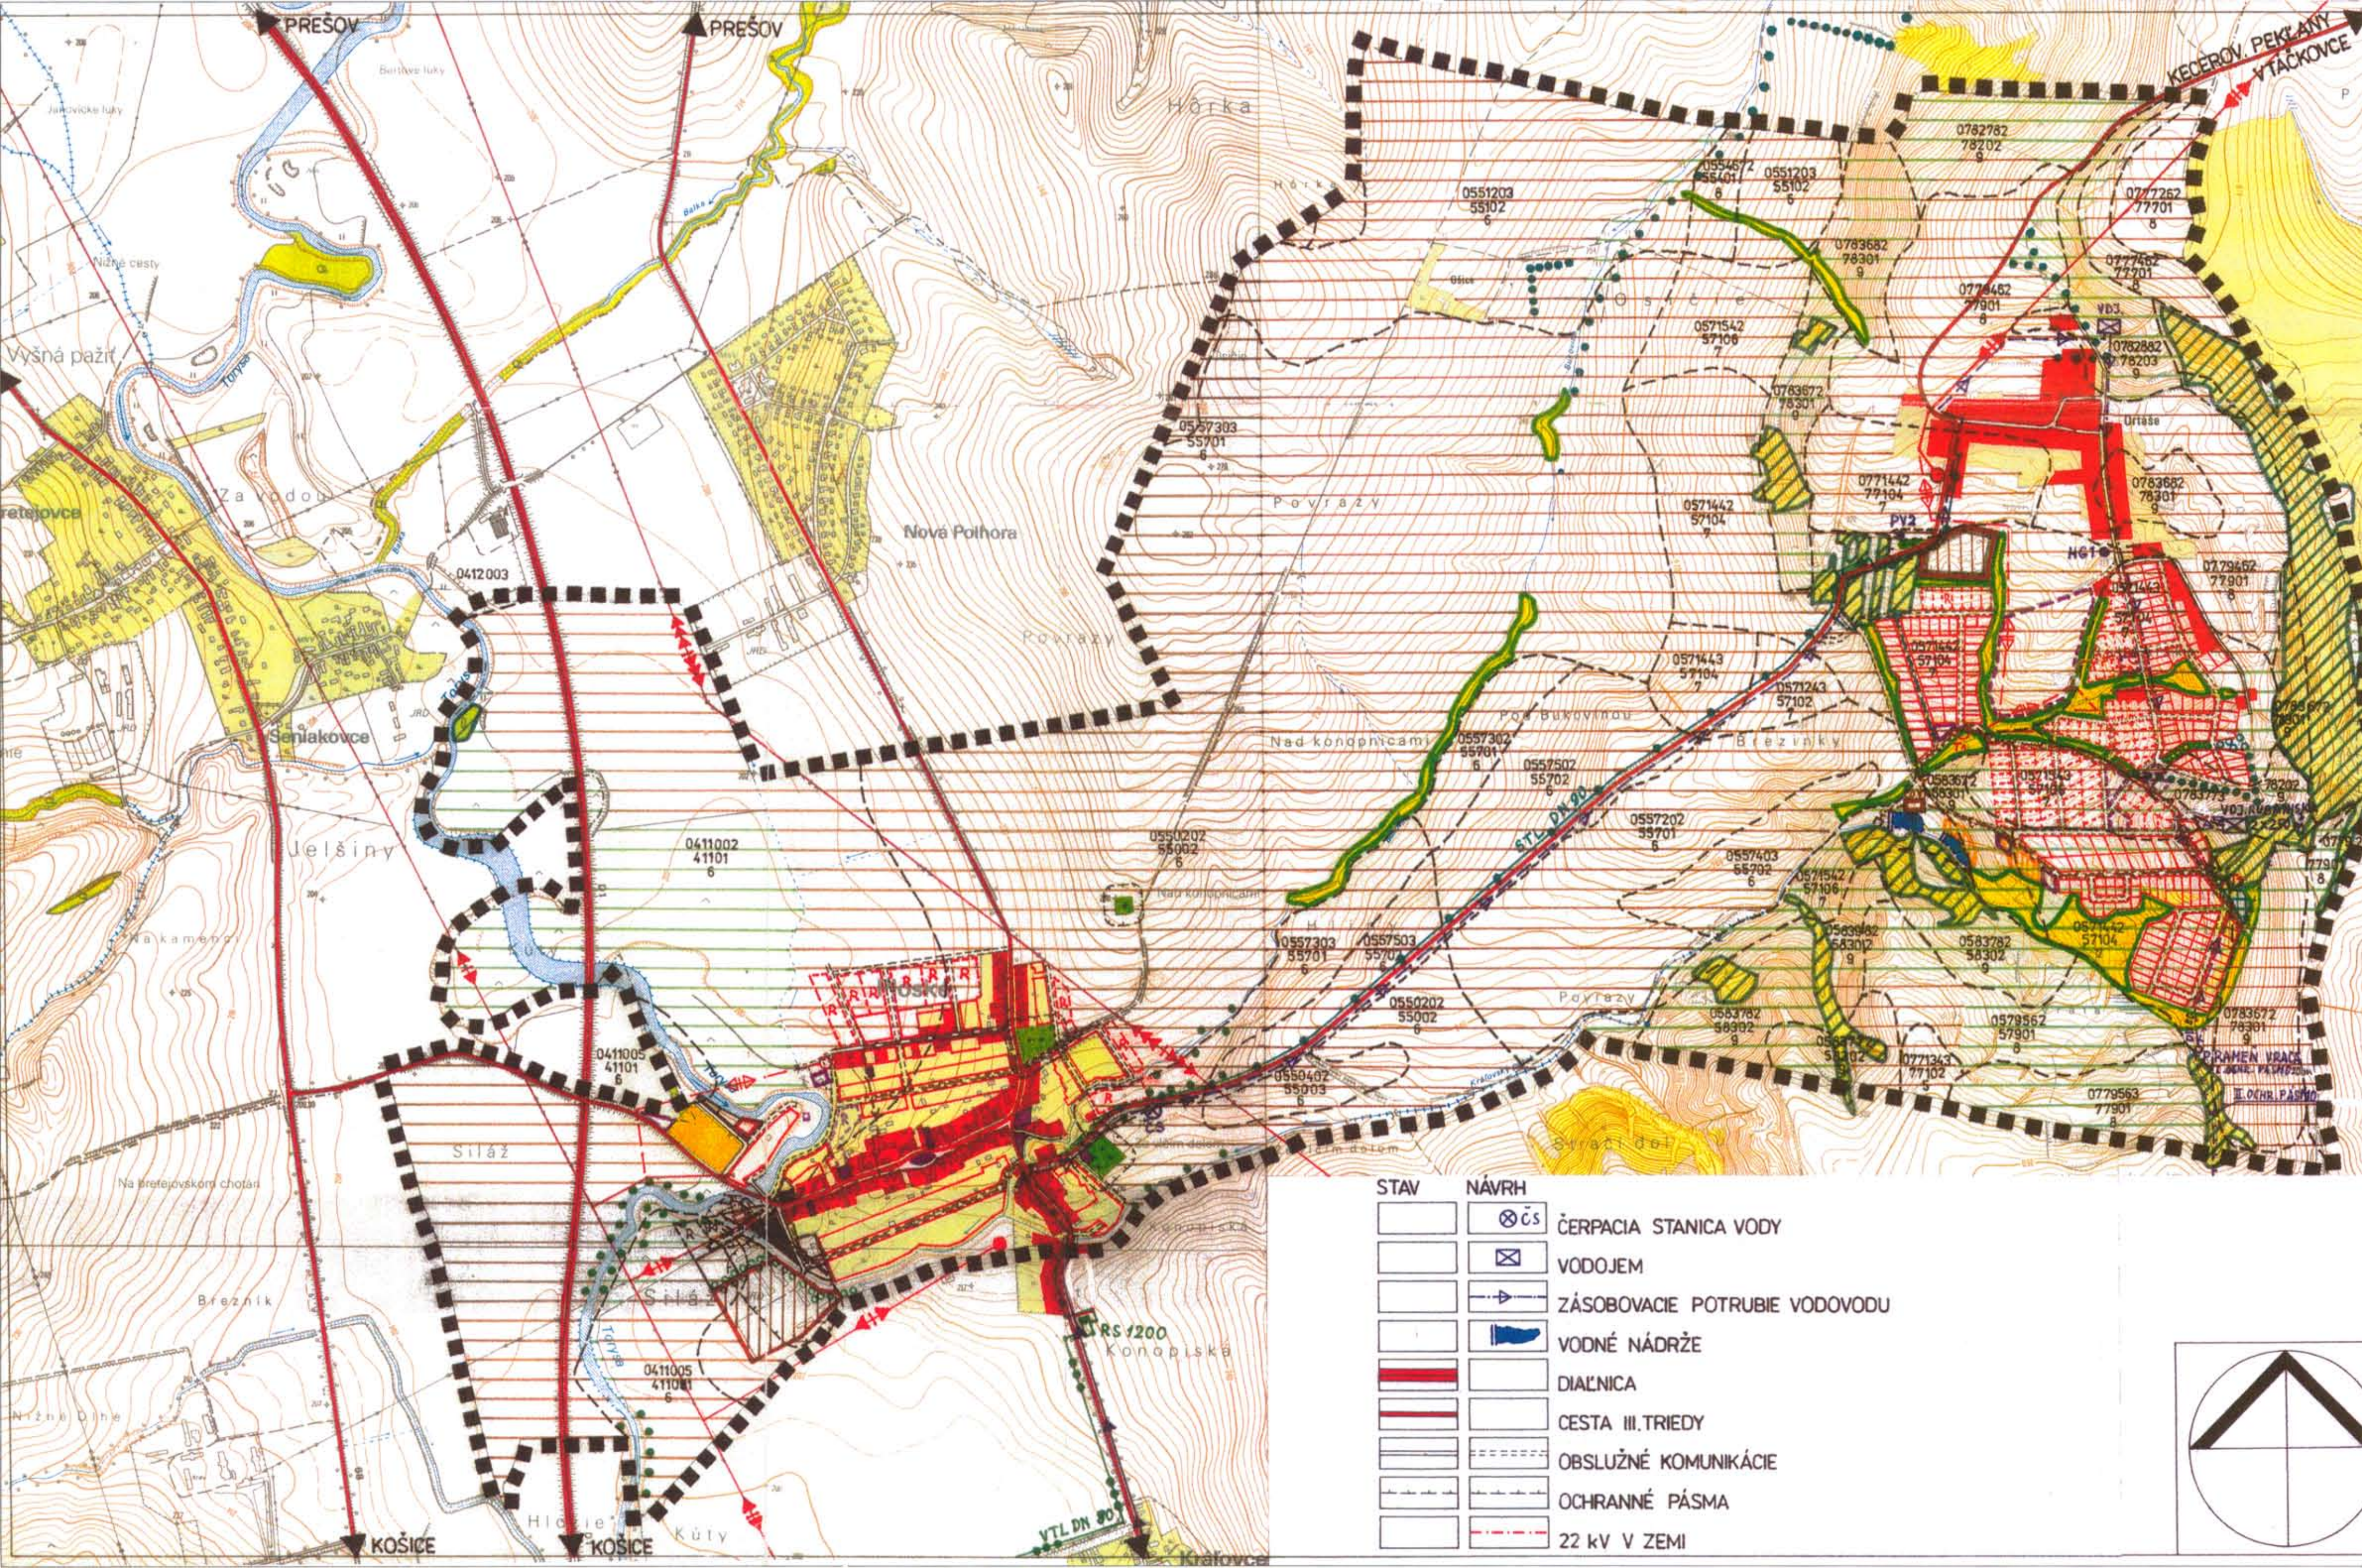

STAV	NÁVRH	
		HRANICA KATASTRA
		OBYTNÉ PLOCHY
		REZERVY PRE BÝVANIE
		PLOCHY OBČIANSKEJ VYBAVENOSTI
		PLOCHY ŠPORTOVÍSK A REKREÁCIE
		PLOCHY CINTORÍNOV
		PLOCHY PRE POĽNOHOSPODÁRSKE PODNIKANIE
		PLOCHY PRE PODNIKATEĽSKÉ AKTIVITY
		REZERVNÉ PLOCHY PRE PODNIKANIE
		HRANICE BPEJ
0571442		KÓD BPEJ
		ORNÁ PÔDA
		TRVALÉ TRÁVNE PORASTY
		LESY
		ZÁHRADKÁRSKE PLOCHY
		SPRIEVODNÁ A IZOLAČNÁ ZELEŇ
		KROVITÝ PORAST PRERASTANÝ STROMAMY
		400 kV VEDENIE
		22 kV VEDENIE
		TRAFOSTANICE 22/0,4 kV
		VTL PLYNOVOD
		REGULAČNÁ STANICA PLYNU
		STL PLYNOVOD
		ZBERNÁ KANALIZÁCIA
		ČISTIAREŇ ODPADOVÝCH VÔD / VYÚSTENIE DO RECIPIENTU
		HLAVNÉ PRÍVODNÉ POTRUBIE VODOVODU
		PRAMEŇ

STAV	NÁVRH	
		ČERPACIA STANICA VODY
		VODOJEM
		ZÁSOBOVACIE POTRUBIE VODOVODU
		VODNÉ NÁDRŽE
		DIAĽNICA
		CESTA III. TRIEDY
		OBSLUŽNÉ KOMUNIKÁCIE
		OCHRANNÉ PÁSMA
		22 kV V ZEMI

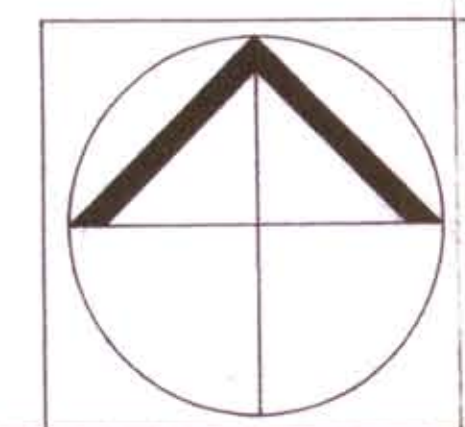

<b>ZDRUŽENIE TAMONT KOŠICE</b>	názov dokumentácie: <b>ÚPN-Z PLOSKÉ</b>		číslo výkresu: <b>1</b>
	názov výkresu: <b>URBANISTICKÝ NÁVRH KATASTRÁLNEHO ÚZEMIA</b>		
návrhová úroveň - urbanizácia: <b>Ing. arch. MAREKOVÁ</b>	zodpovedný projektant: <b>Ing. arch. MAREK</b>	škála: <b>1:10 000</b>	dátum: <b>IX. 1998</b>
prírodnopodkladná a štruktúrna prírodná úroveň: <b>Ing. PEJKO</b>	opracovateľ: <b>V. ŠTEFAŇÁK</b>	sklad: <b>LELKES</b>	
návrhová úroveň: <b>Ing. JOCHMAN</b>	opracovateľ, urbanistická úroveň, odborná výkonnosť, prírodná úroveň: <b>Ing. NÁROŽNÝ</b>		

Ing. arch. Anna MAREKOVÁ  
Starozagorská 11, 040 11 KOŠICE  
tel.: 095644 08 21