



# ÚPN-Z PLOSKÉ

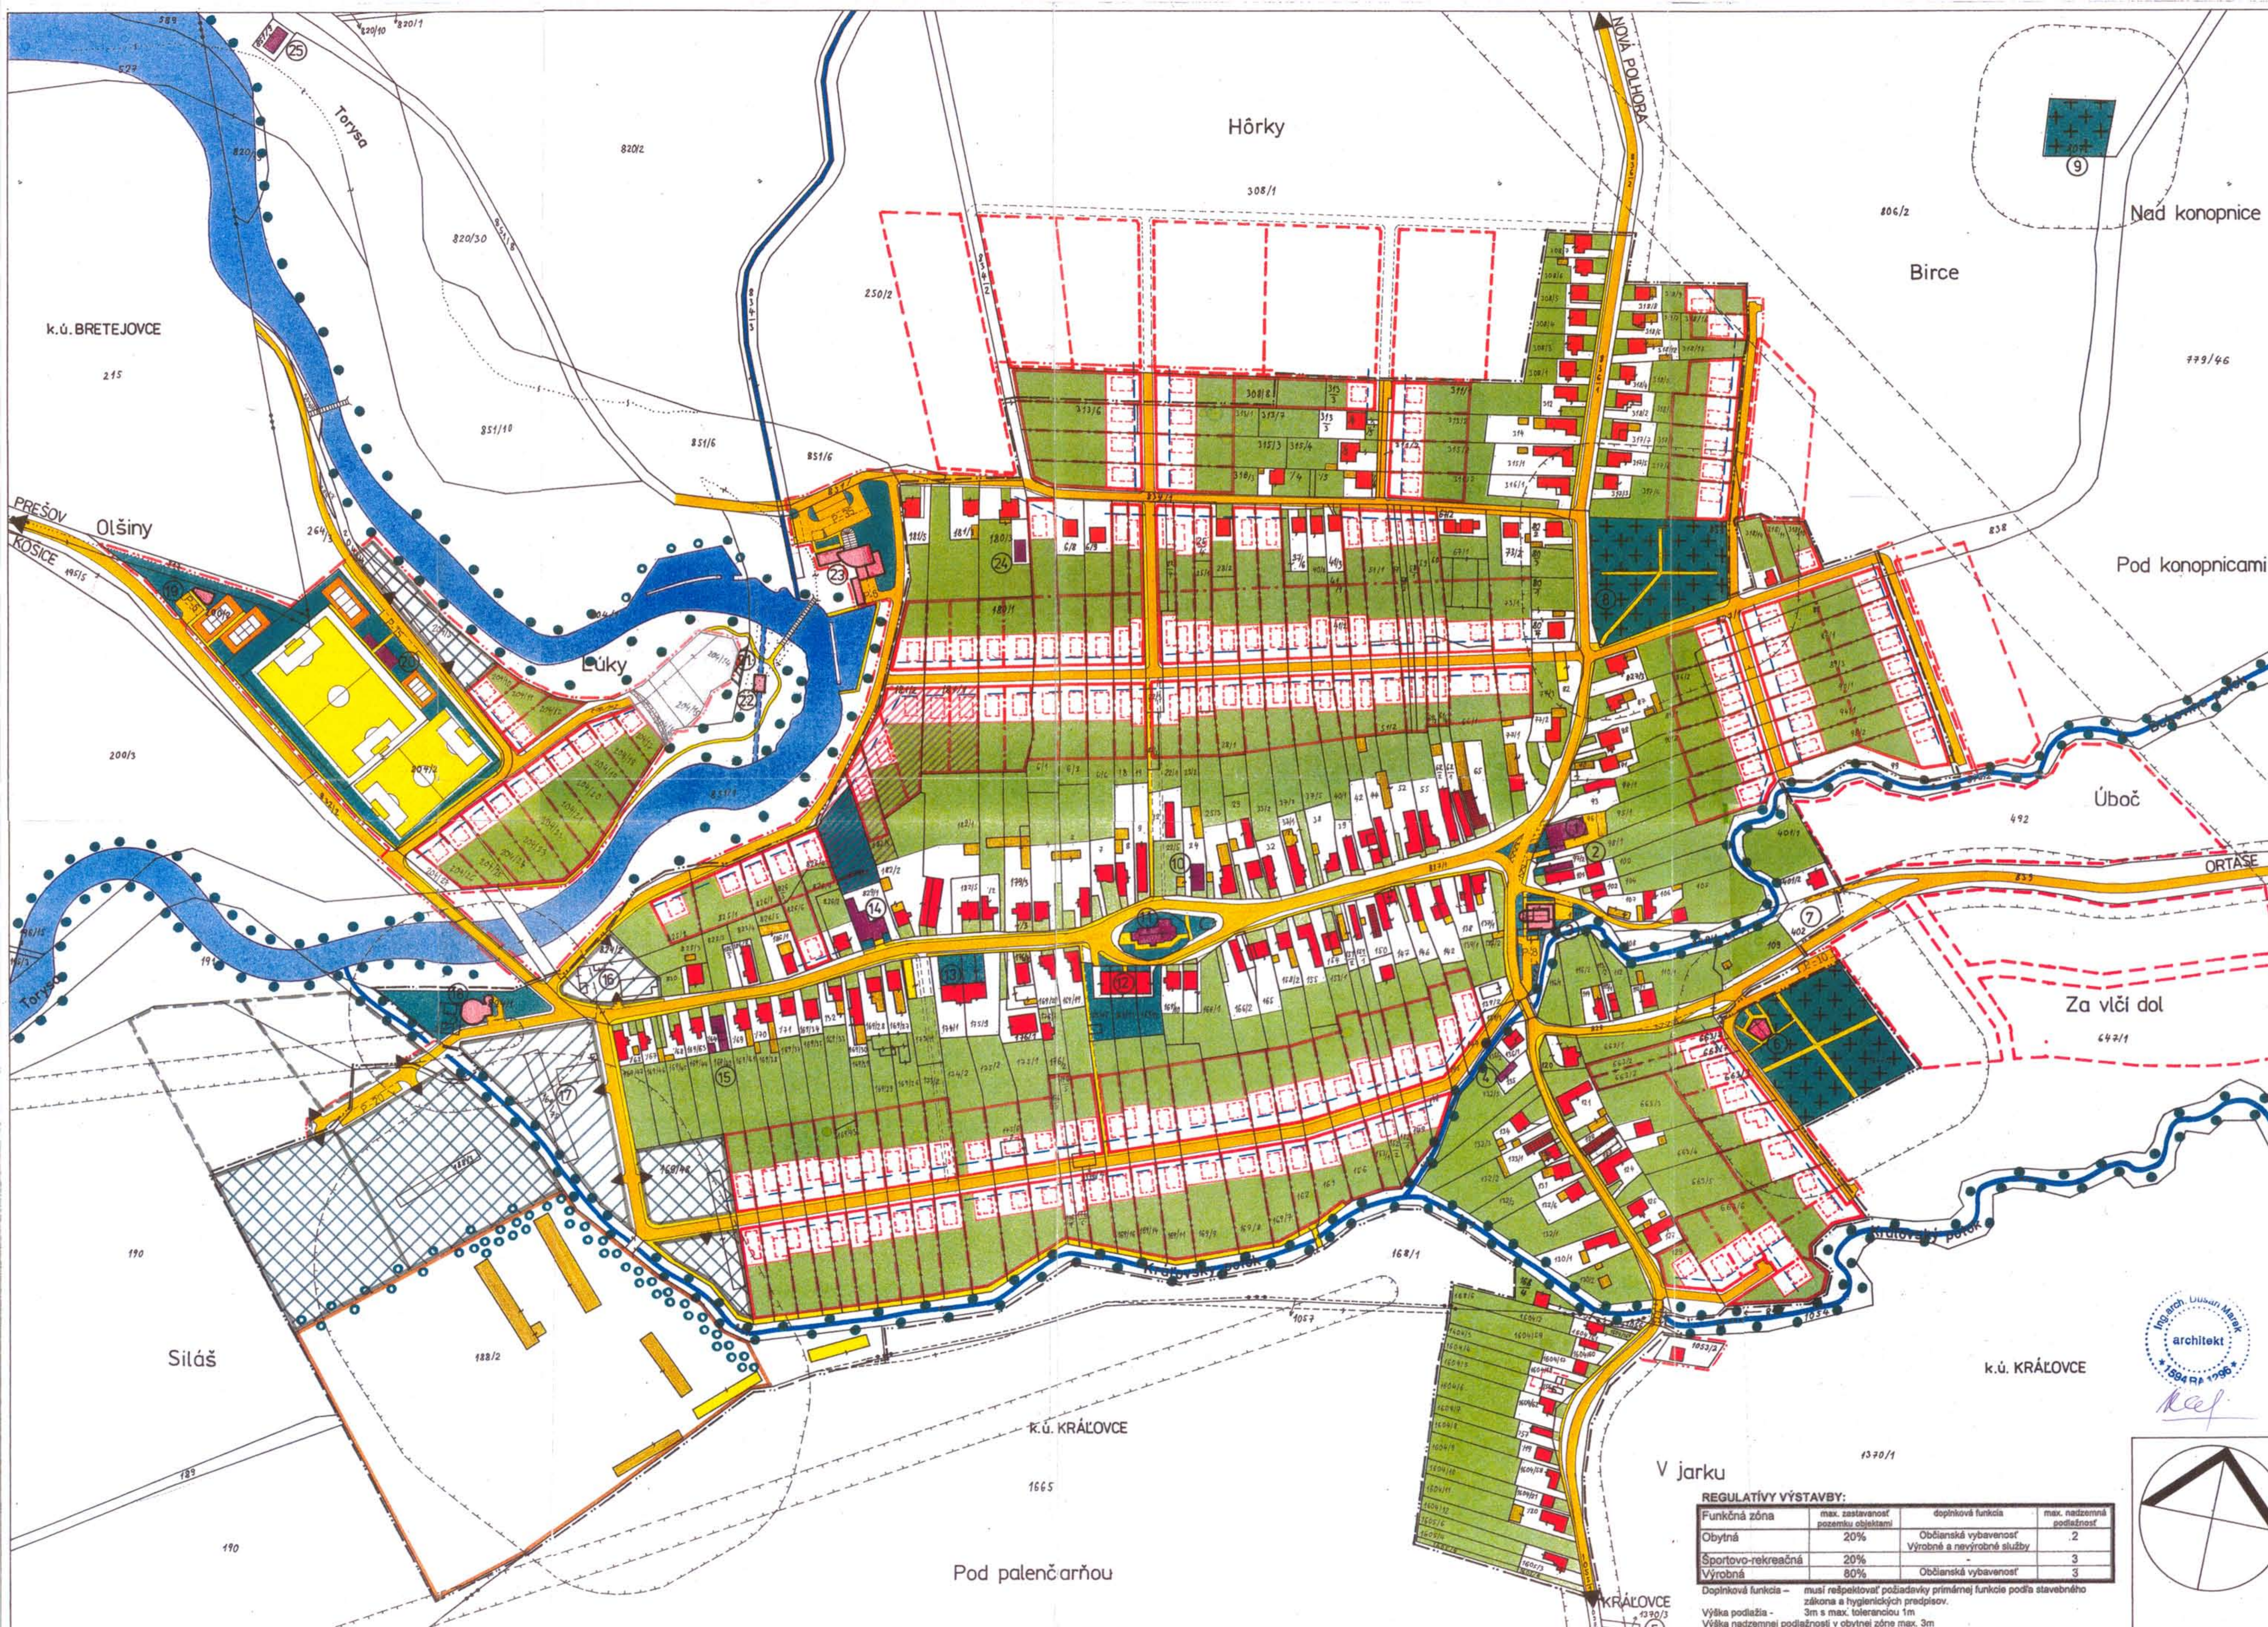

STAV	NÁVRH	LEGENDA
		HRANICA KATASTRA
		HRANICA ZASTAVANÉHO ÚZEMIA
		PLOCHY A OBJEKTY RODINNÝCH DOMOV
		REZERVA PRE ZÁSTAVBU
		PLOCHY A OBJEKTY VYBAVENOSTI A SLUŽBY
		REZERVNÉ PLOCHY PRE VYBAVENOSŤ A SLUŽBY
		HOSPODÁRSKE OBJEKTY A GARÁŽE
		OBJEKTY NA DOŽITIE
		ARCHITEKTONICKY HDNOTNÁ PŮVODNÁ ZÁSTAVBA
		ŠPORTOVÉ A REKREAČNÉ PLOCHY
		PLOCHY PRE POĽNOHOSPODÁRSKE PODNIKANIE
		PLOCHY PRE PODNIKATEĽSKÉ AKTIVITY
		REZERVA PRE PODNIKATEĽSKÉ AKTIVITY
		PLOCHY CINTORÍNŮV
		VEREJNÁ ZELEŇ
		PLOCHY ZÁHRAD A PRÍDOMOVEJ ZELENE
		KROVITÁ A STROMOVÁ SPRIEVODNÁ IZOLAČNÁ ZELEŇ
		CESTY III. TRIEDY, OBSLUŽNÉ, PRÍSTUPOVÉ A ÚČELOVÉ KOMUNIKÁCIE
		PEŠIE KOMUNIKÁCIE
		ODSTAVNÉ PÁSY SAD
		PARKOVISKÁ A ODSTAVNÉ PLOCHY
		OCHRANNÉ PÁSMA
		ULIČNÁ ČIARA
		STAVEBNÁ ČIARA
		DOPRAVNÉ NAPOJENIE PODNIKATEĽSKÝCH PLOCH

- ① OBECNÝ ÚRAD, KULTÚRNY DOM, MATERSKÁ ŠKOLA, PEKÁREŇ ② POTRAVINY  
 ③ POTRAVINY, POHOŠTINSTVO, NOVÉ SLUŽBY ④ PREDAJŇA KVEŤÍN ⑤ REGULÁČNÁ STANICA PLYNU, ČERPAČIA STANICA VODY ⑥ CINTORÍN A DOM POSLEDNEJ ROZLUČKY ⑦ BÝVALÝ ŽIDOVSKÝ CINTORÍN ⑧ STARÝ CINTORÍN ⑨ ŽIDOVSKÝ CINTORÍN ⑩ RÍMSKO-KATOLICKÝ FARSKÝ ÚRAD ⑪ KOSTOL ⑫ KAŠTIEL ⑬ STARÝ KAŠTIEL ⑭ ŠKOLSKÁ BUDOVA ⑮ AUTOSERVIS ⑯ VYUŽÍVANÁ PLOCHA PRE PODNIKANIE FIRMOU ARTEL ⑰ VYUŽÍVANÁ PLOCHA PRE PODNIKANIE FIRMOU BESTO ⑱ ČISTIAREŇ ODPADOVÝCH VÔD ⑲ TENISOVÝ AREÁL ⑳ ŠPORTOVÝ AREÁL ㉑ PLOCHA MIESTNEJ PREVÁDZKY OCŮ ㉒ MALÁ VODNÁ ELEKTRÁREŇ ㉓ REKREAČNÝ AREÁL ㉔ KAMENÁRSTVO ㉕ PREČERPAVACIE STANICE VODY ZO STARINY

Ing. arch. Luiberti Marek  
 architekt  
 1994 PA 1996  
 raf

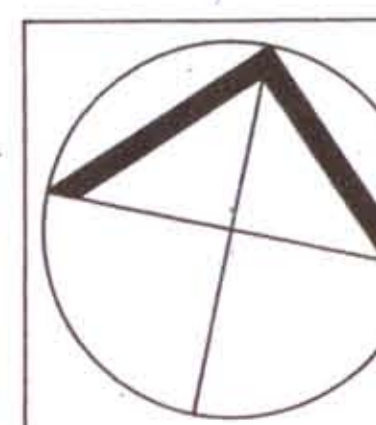

**REGULATÍVY VÝSTAVBY:**

Funkčná zóna	max. zastavanosť pozemku objektami	doplnková funkcia	max. nadzemná podlažnosť
Obytná	20%	Občianska vybavenosť Výrobné a servisné služby	2
Športovo-rekreačná	20%		3
Výrobná	80%	Občianska vybavenosť	3

Doplnková funkcia - musí rešpektovať požiadavky primárnej funkcie podľa stavebného zákona a hygienických predpisov.  
 Výška podlažia - 3m s max. toleranciou 1m  
 Výška nadzemnej podlažnosti v obytných zónach max. 3m

<b>ZDRUŽENIE TAMONT KOŠICE</b> <small>ING. ARCH. ANNA MAREKOVÁ STAROBADSKÁ 21, 04001 KOŠICE</small>	NÁZOV DOKUMENTÁCIE: <b>ÚPN-Z PLOSKÉ</b> NÁZOV VÝKRESU: <b>KOMPLEXNÝ URBANISTICKÝ NÁVRH</b>	ČÍSLO VÝKRESU: <b>3</b> MIERA: 1:2000 DÁTUM: 11/1997 Miesto: LELKEŠ
	PLÁNOVÝ REŠTEĽ - URBANISTA: <b>ING. ARCH. ANNA MAREKOVÁ</b>	
	PRÁVNICKÝ ZÁKONNÝ ZÁSTUPCA: <b>ING. PEJKO</b>	
	SPRÁVCA: <b>V. ŠTEFAŇÁK</b> <small>PRÁVNICKÝ ZÁKONNÝ ZÁSTUPCA</small>	