


ÚPN - Z PLOSKÉ

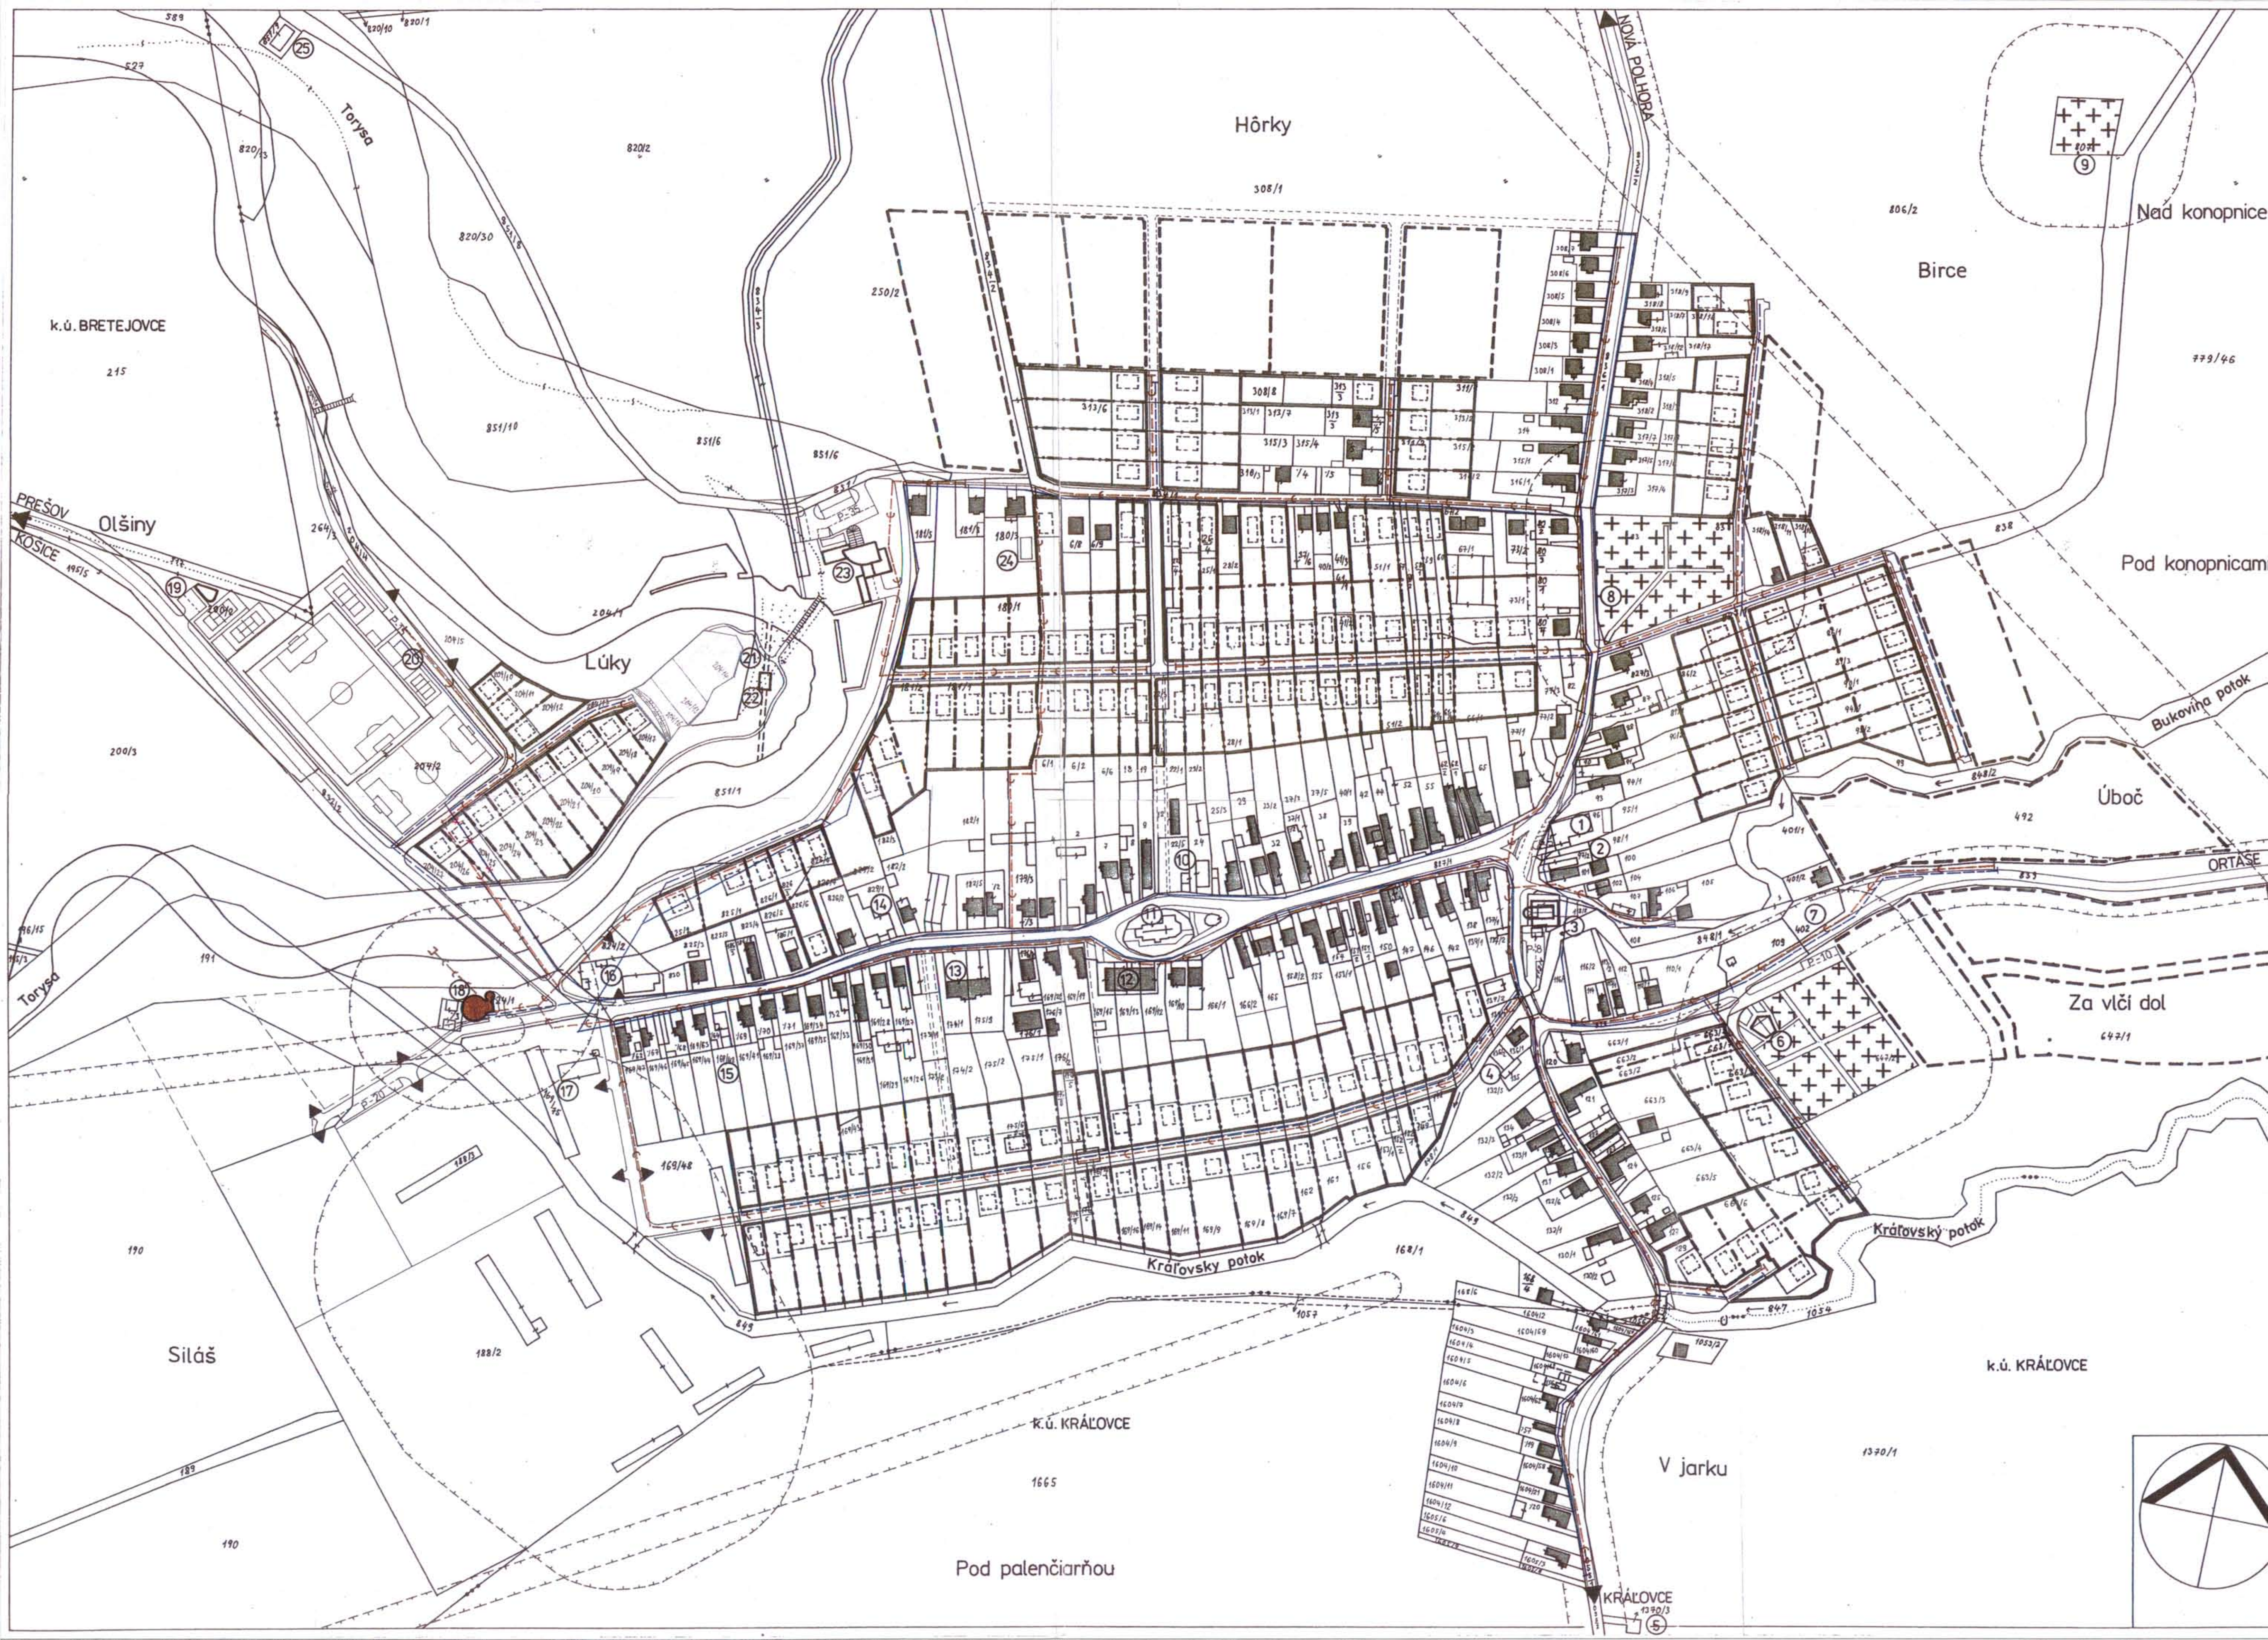

STAV	NÁVRH	
		VODOVOD
		KANALIZÁCIA
		ČOV
		VÝUSTĚ Z ČOV



- ① OBECNÝ ÚRAD, KULTÚRNY DOM, MATERSKÁ ŠKOLA, PEKÁREN
- ② POTRAVINY
- ③ POTRAVINY, POHODINSTVO, NOVÉ SLUŽBY
- ④ PREDAJNÁ KVETÍN
- ⑤ REGULÁČNÁ STANICA PLYNU, ČERPACIA STANICA VODY
- ⑥ CINTORÍN A DOM POSLEDNEJ ROZLUČKY
- ⑦ BÝVALÝ ŽIDOVSKÝ CINTORÍN
- ⑧ STARÝ CINTORÍN
- ⑨ ŽIDOVSKÝ CINTORÍN
- ⑩ RÍMSKO-KATOLICKÝ FARSKÝ ÚRAD
- ⑪ KOSTOL
- ⑫ KAŠTIEL
- ⑬ STARÝ KAŠTIEL
- ⑭ ŠKOLSKÁ BUDOVA
- ⑮ AUTOSERVIS
- ⑯ VYUŽÍVANÁ PLOCHA PRE PODNIKANIE FIRMOU ARTEL
- ⑰ VYUŽÍVANÁ PLOCHA PRE PODNIKANIE FIRMOU BESTO
- ⑱ ČISTIAREŇ ODPADOVÝCH VÔD
- ⑲ TENISOVÝ AREÁL
- ⑳ ŠPORTOVÝ AREÁL
- ㉑ PLOCHA MIESTNEJ PREVÁDZKY OCŮ
- ㉒ MALÁ VODNÁ ELEKTRÁREŇ
- ㉓ REKREAČNÝ AREÁL
- ㉔ KAMENÁRSTVO
- ㉕ PREČERPÁVACIE STANICE VODY ZO STARINY

ZDRUŽENIE TAMONT KOŠICE	NÁZOV DOKUMENTÁCIE: ÚPN-Z PLOSKÉ	ČÍSLO VÝPISU: 5
	NÁZOV VÝPISU: NÁVRH VODNÉHO HOSPODÁRSTVA	ŠKALA: 1:2000
HLAVNÝ REŠITEĽ - URBANIZÁTOR: ING. ARCH. ANNA MAREKOVÁ	ŠOPNÝ: V. ŠTEPAŇÁK	SPRACOVANÉ: 11/1997
PODOPISOVATEĽ A INŽINIER PRESTAVBY: ING. PEJKO	ŠOPNÝ: ING. NÁROŽNÝ	PREKVAL: LELKEŠ
PODOPISOVATEĽ A INŽINIER PRESTAVBY: ING. JOCHMANN		