


ÚPN-Z PLOSKÉ

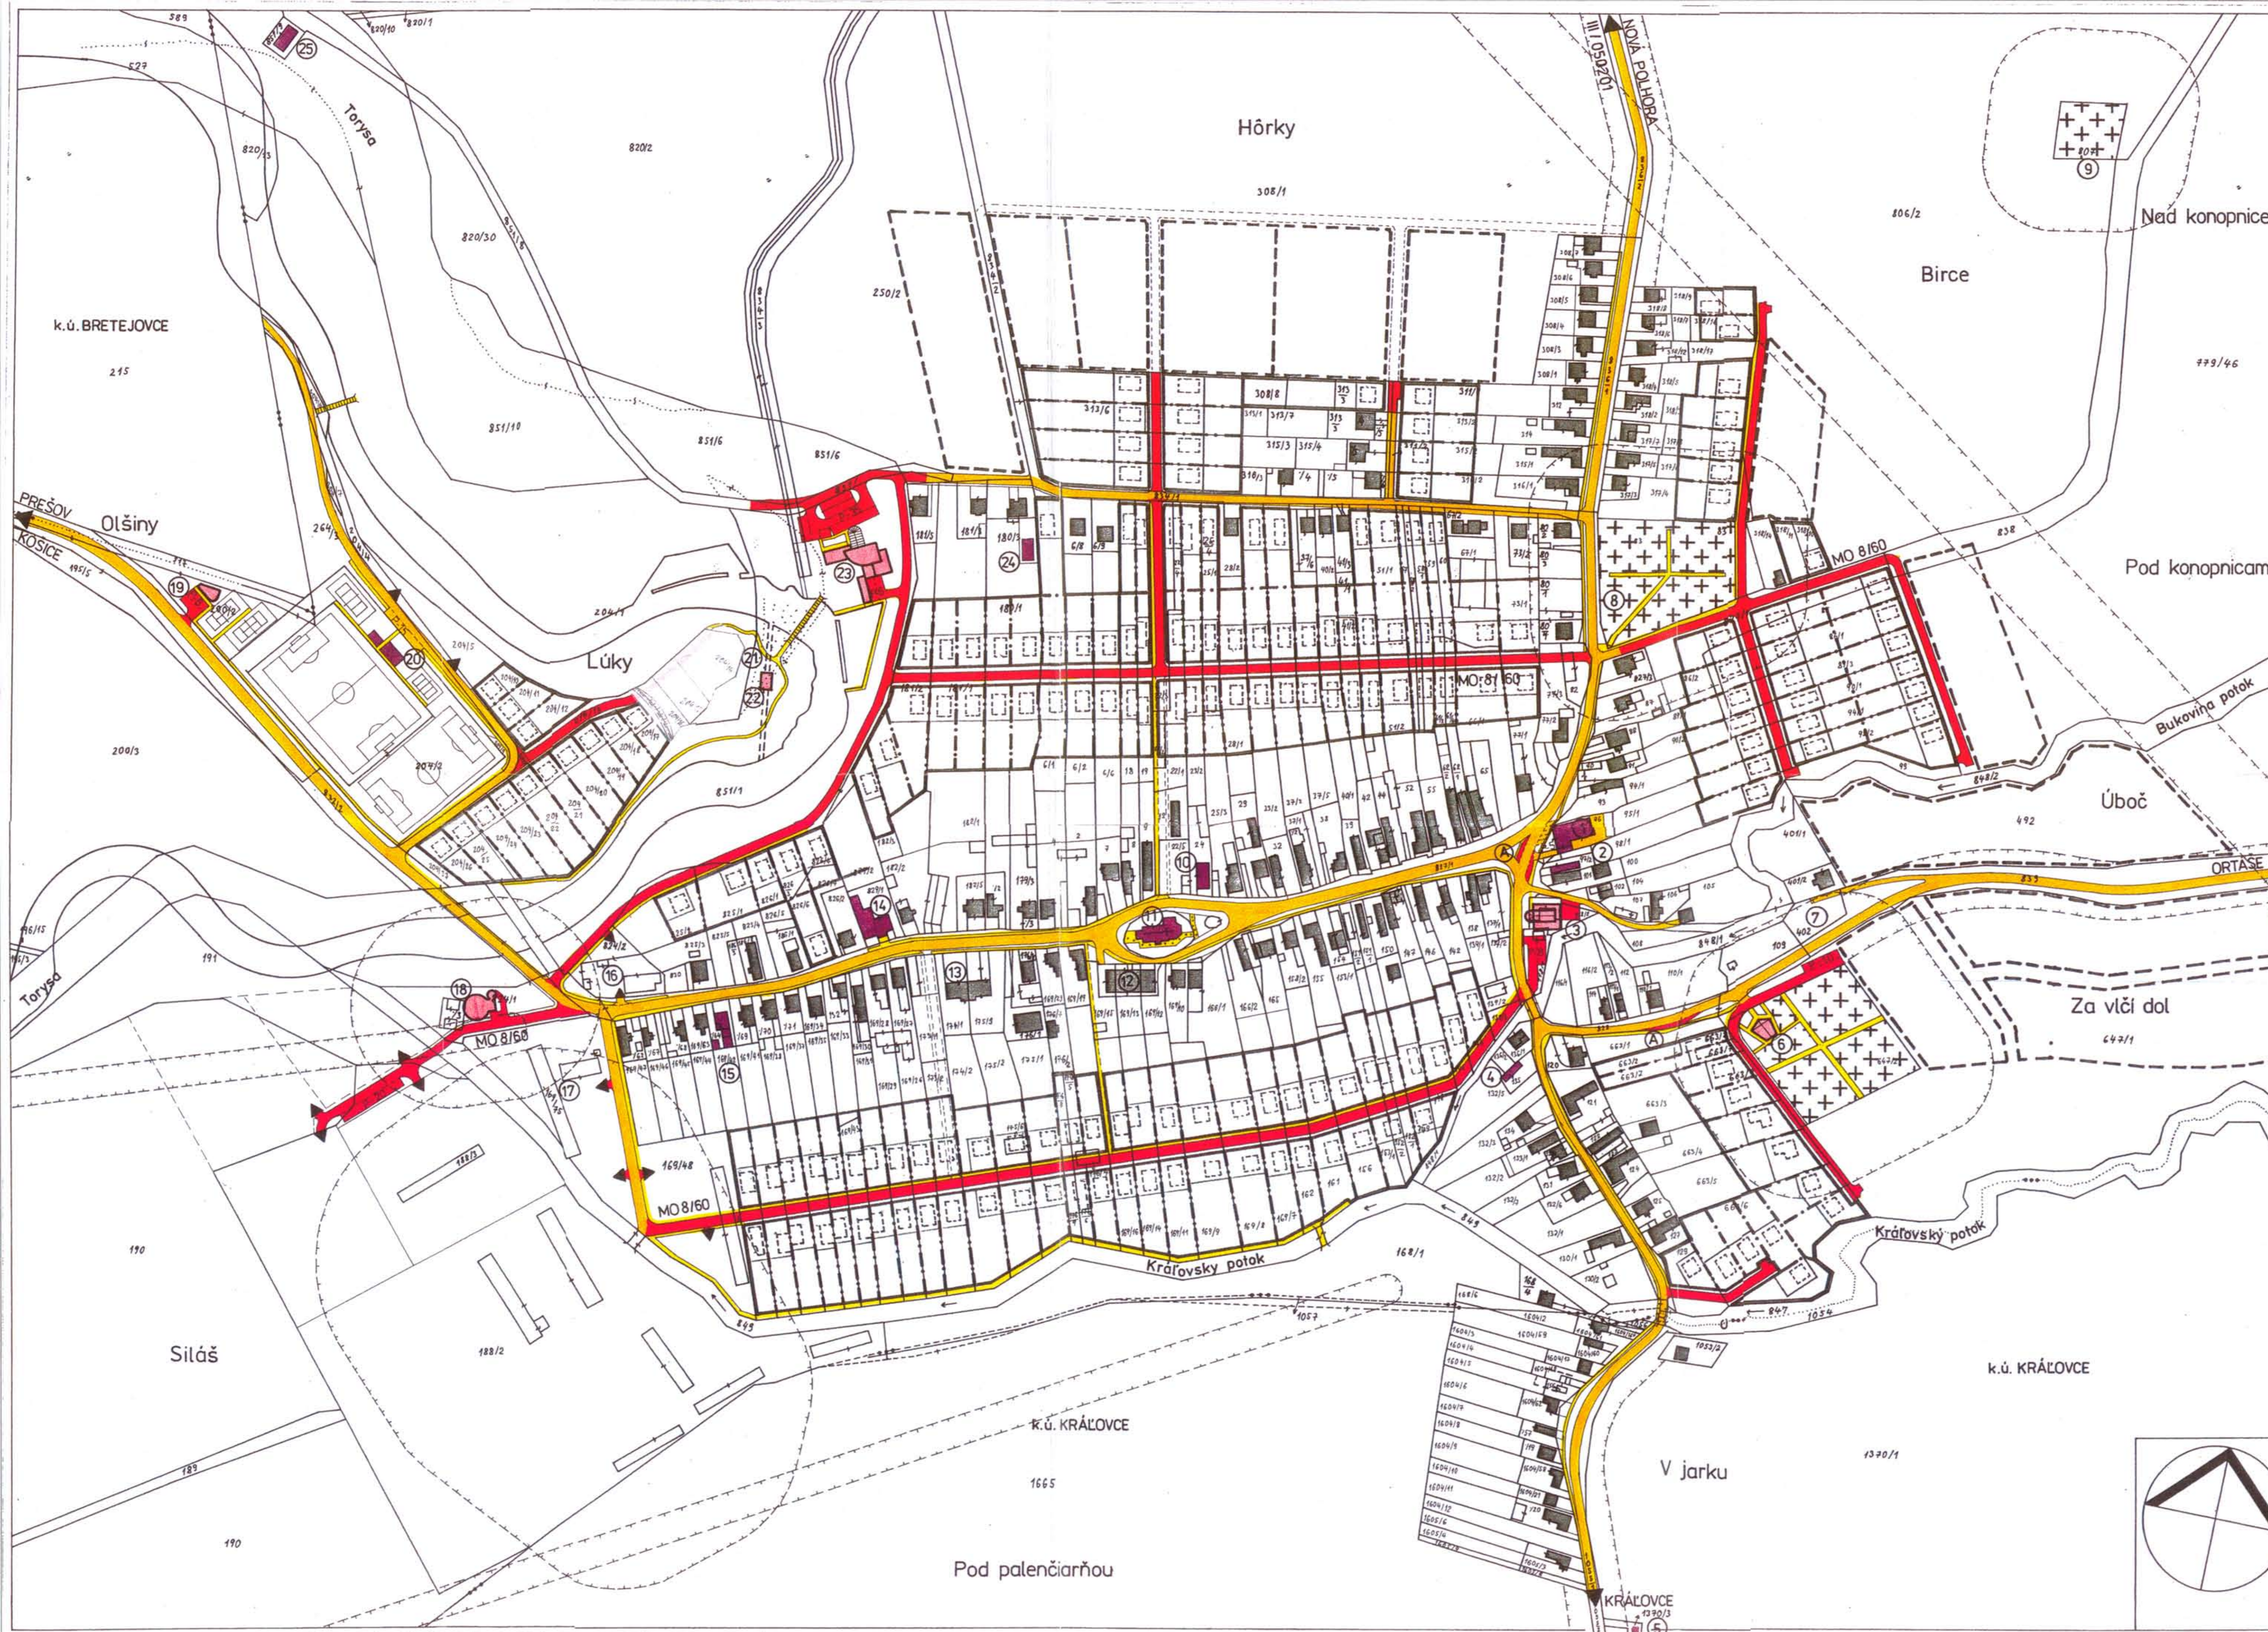

STAV	NÁVRH	MIESTNE OBSLUŽNÉ A PRÍSTUPNÉ KOMUNIKÁCIE
		MIESTNE OBSLUŽNÉ A PRÍSTUPNÉ KOMUNIKÁCIE
		PARKOVACIE A ODSŤAVNÉ PLOCHY
		ODSTAVNÉ PÁSY AUTOBUSOVEJ DOPRAVY
		AUTOBUSOVÉ ZASTÁVKY
		PEŠIE KOMUNIKÁCIE
		OCHRANNÉ PÁSMA



- ① OBECNÝ ÚRAD, KULTÚRNY DOM, MATERSKÁ ŠKOLA, PEKÁREŇ
- ② POTRAVINY
- ③ POTRAVINY, POHOSTINSTVO, NOVÉ SLUŽBY
- ④ PREDAJŇA KVEŤÍN
- ⑤ REGULÁČNÁ STANICA PLYNU, ČERPACIA STANICA VODY
- ⑥ CINTORÍN A DOM POSLEDNEJ ROZLUČKY
- ⑦ BÝVALÝ ŽIDOVSKÝ CINTORÍN
- ⑧ STARÝ CINTORÍN
- ⑨ ŽIDOVSKÝ CINTORÍN
- ⑩ RÍMSKO-KATOLICKÝ FARSKÝ ÚRAD
- ⑪ KOSTOL
- ⑫ KAŠTIEĽ
- ⑬ STARÝ KAŠTIEĽ
- ⑭ ŠKOLSKÁ BUDOVA
- ⑮ AUTOSERVIS
- ⑯ VYUŽÍVANÁ PLOCHA PRE PODNIKANIE FIRMOU ARTEL
- ⑰ VYUŽÍVANÁ PLOCHA PRE PODNIKANIE FIRMOU BESTO
- ⑱ ČISTIAREŇ ODPADOVÝCH VÔD
- ⑲ TENISOVÝ AREÁL
- ⑳ ŠPORTOVÝ AREÁL
- ㉑ PLOCHA MIESTNEJ PREVÁDZKY OCŮ
- ㉒ MALÁ VODNÁ ELEKTRÁREŇ
- ㉓ REKREAČNÝ AREÁL
- ㉔ KAMENÁRSTVO
- ㉕ PREČERPÁVACIE STANICE VODY ZO STARINY

ZDRUŽENIE TAMONT KOŠICE	NÁZOV DOKUMENTÁCIE:	ÚPN-Z PLOSKÉ	ČÍSLO VÝPISU 6
	NÁZOV VÝPISU:	NÁVRH DOPRAVY	
HLAVNÝ REŠITEĽ - URBANIZÁUS:	ING. ARCH. ANNA MAREKOVÁ		MIERA: 1:2.000
PODOPROJEKTISTO A ŽIVNÉ PRISŤELENÍ:	ING. PEJKO	ING. V. ŠTEFAŇÁK	SPISOVNÉ 11 / 1997
ING. ARCH. ANNA MAREKOVÁ STAROSTADORSKÁ, Č. 11/62011 NEŠAJOV	ING. JOCHMANN	ING. NÁROŽNÝ	MIEŠA: LELKES