


# ÚPN-Z PLOSKÉ

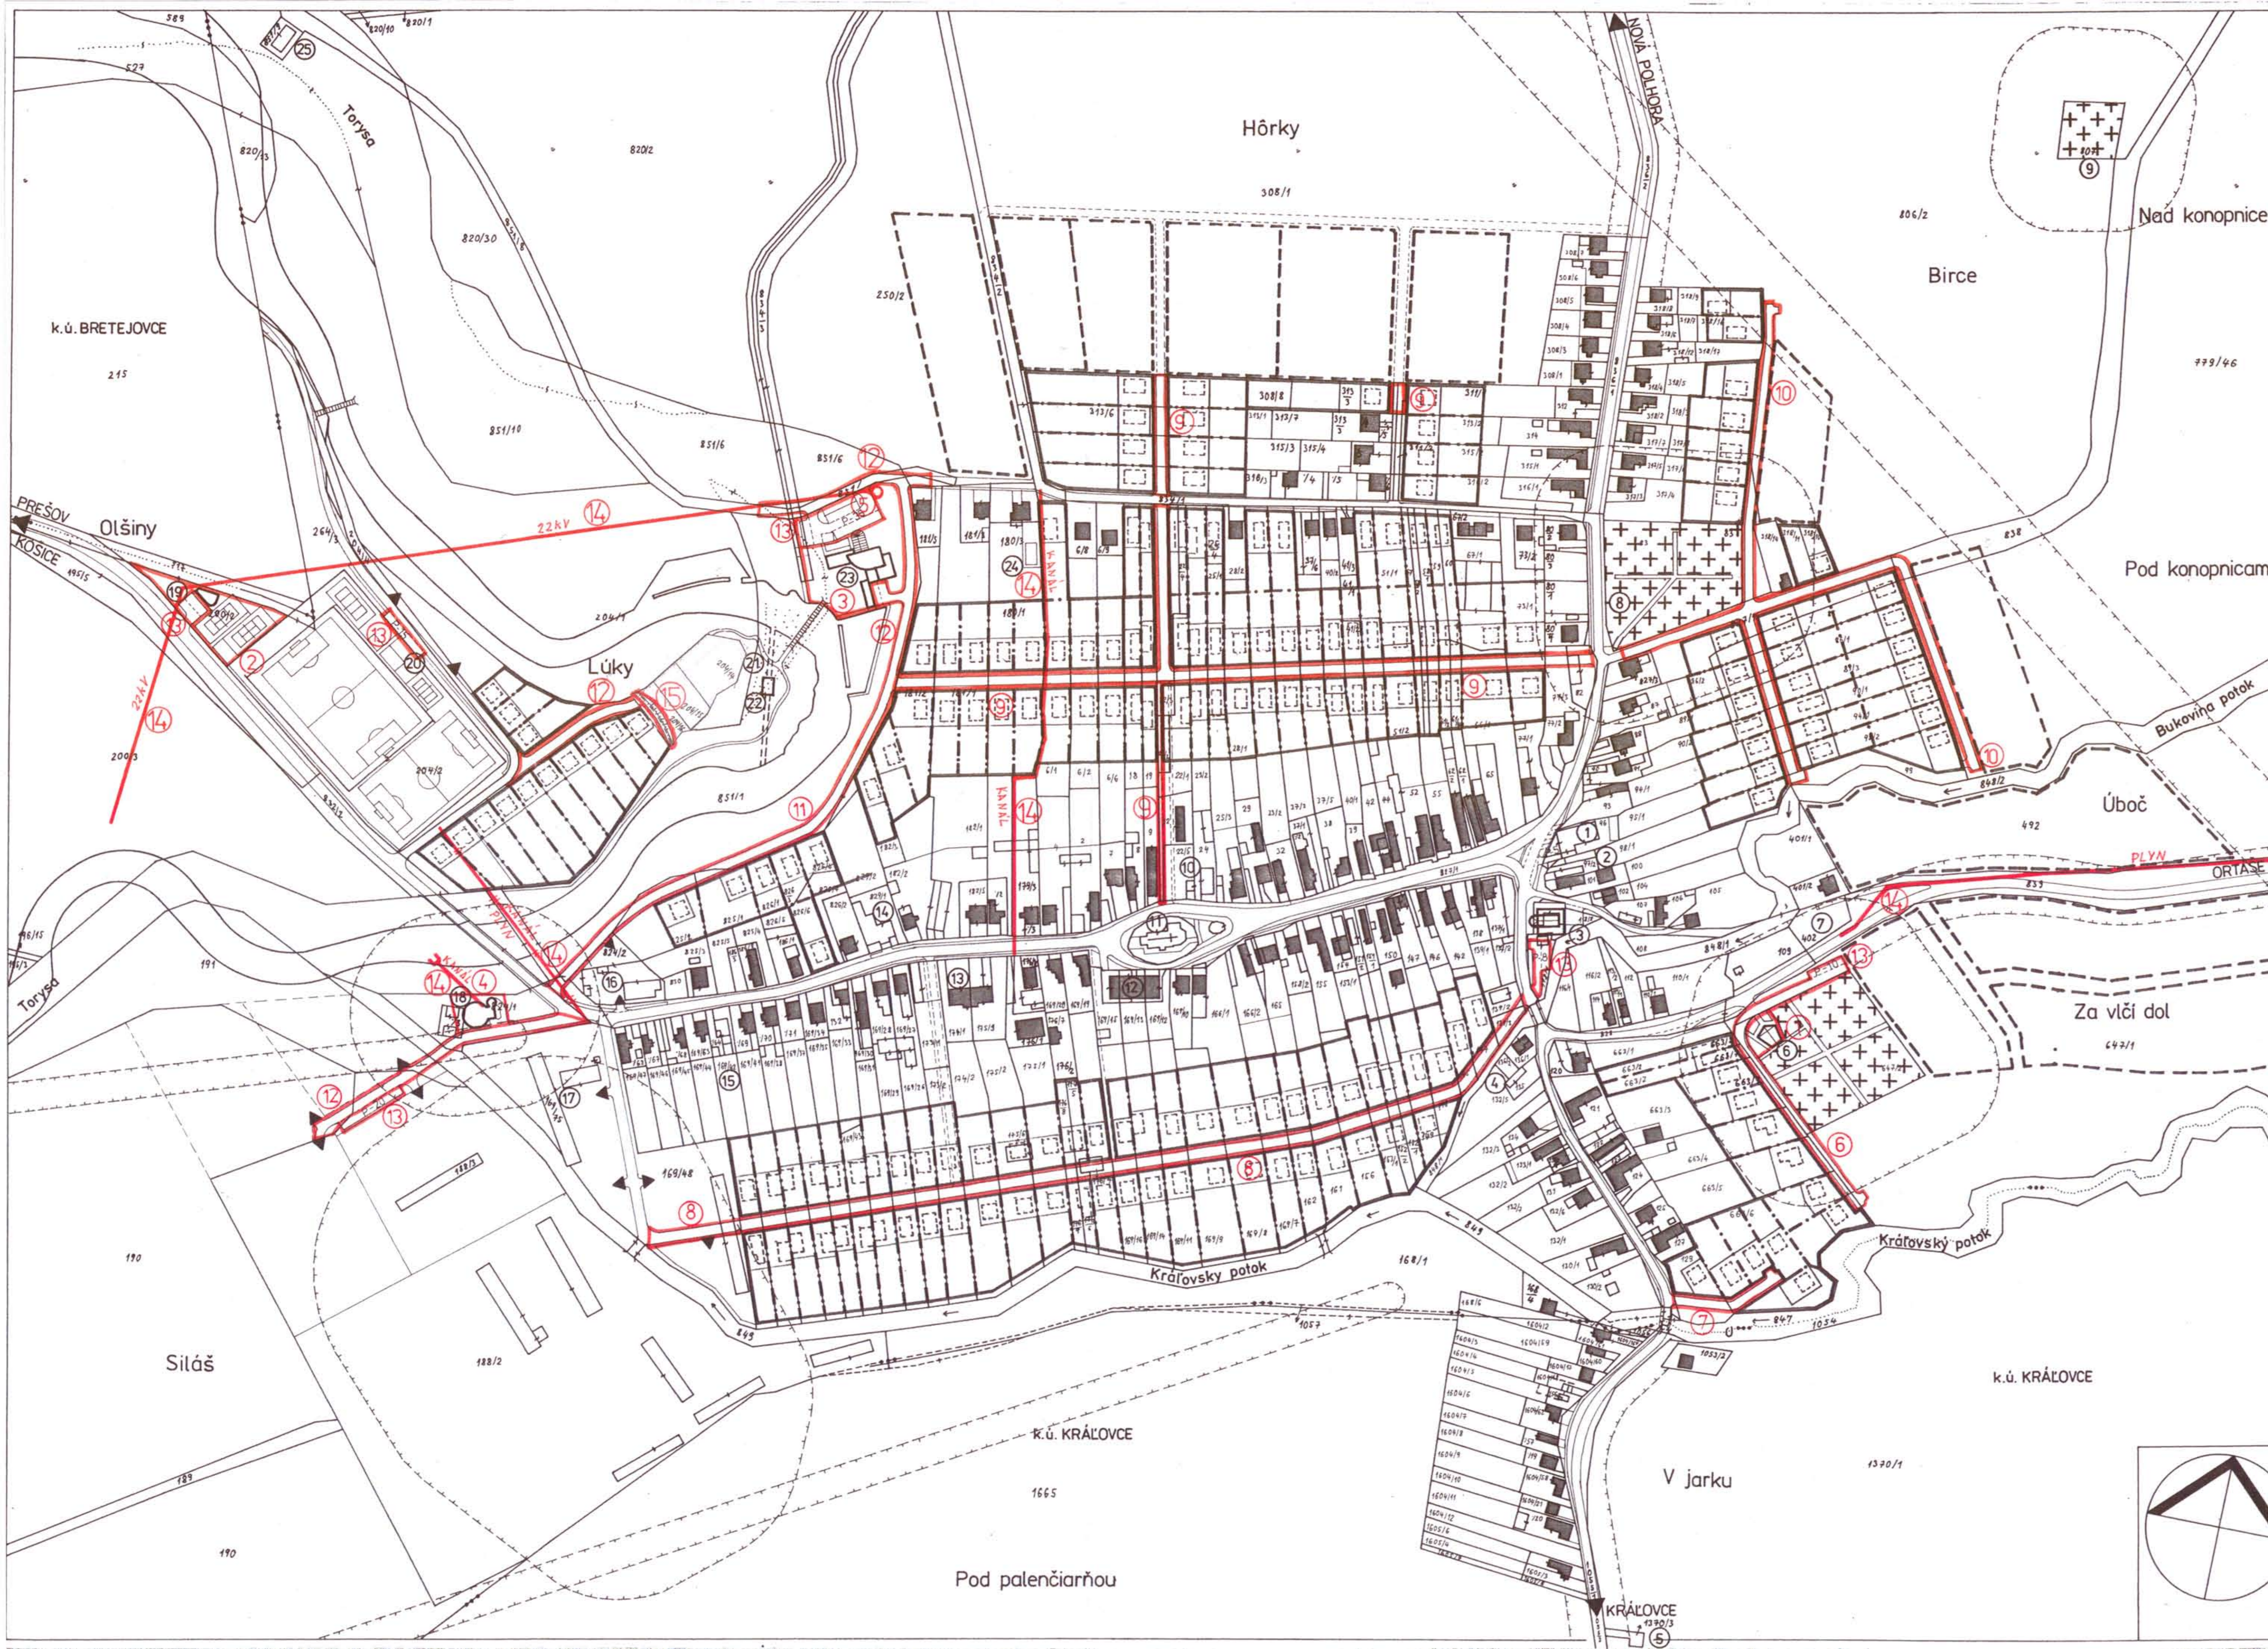

- ① DOM POSLEDNEJ ROZLÚČKY
  - ② ROZŠÍRENIE ŠPORTOVÉHO AREÁLU
  - ③ REKREAČNÝ AREÁL
  - ④ ČISTIAREŇ ODPADOVÝCH VÔD
  - ⑤ TRAFOSTANICA Č.3
  - ⑥ KOMUNIKÁCIA OKOLO CINTORÍNA
  - ⑦ KOMUNIKÁCIA PRI KRÁĽOVSKOM POTOKU
  - ⑧ KOMUNIKÁCIA V JUŽNOM OBYTNOM OKRSKU
  - ⑨ KOMUNIKÁCIA V SEVERNOM OBYT. OKRSKU
  - ⑩ KOMUNIKÁCIA VO VÝCHODNOM OBYTNOM OKRSKU
  - ⑪ KOMUNIKÁCIA POZDĽŽ TORYSY
  - ⑫ KOMUNIKÁCIA V ZÁPADNOM OBYT. OKRSKU
  - ⑬ PARKOVISKÁ
  - ⑭ PODZEMNÉ A NADZEMNÉ ROZVODY
  - ⑮ OCHRANNÁ HRÁDZA
- ① OBEČNÝ ÚRAD, KULTÚRNY DOM, MATERSKÁ ŠKOLA, PEKÁREŇ ② POTRAVINY  
 ③ POTRAVINY, POHOSTINSTVO, NOVÉ SLUŽBY ④ PREDAJŇA KVETÍN ⑤ REGULÁČNÁ STANICA PLYNU, ČERPAČIA STANICA VODY ⑥ CINTORÍN A DOM POSLEDNEJ ROZLÚČKY ⑦ BÝVALÝ ŽIDOVSKÝ CINTORÍN ⑧ STARÝ CINTORÍN ⑨ ŽIDOVSKÝ CINTORÍN ⑩ RÍMSKO-KATOLICKÝ FARSKÝ ÚRAD ⑪ KOSTOL ⑫ KAŠTIEĽ ⑬ STARÝ KAŠTIEĽ ⑭ ŠKOLSKÁ BUDOVA ⑮ AUTOSERVIS ⑯ VYUŽÍVANÁ PLOCHA PRE PODNIKANIE FIRMOU ARTEL ⑰ VYUŽÍVANÁ PLOCHA PRE PODNIKANIE FIRMOU BESTO ⑱ ČISTIAREŇ ODPADOVÝCH VÔD ⑲ TENISOVÝ AREÁL ⑳ ŠPORTOVÝ AREÁL ㉑ PLOCHA MIESTNEJ PREVÁDZKY OCŮ ㉒ MALÁ VODNÁ ELEKTRÁREŇ ㉓ REKREAČNÝ AREÁL ㉔ KAMENÁRSTVO ㉕ PREČERPAVACIE STANICE VODY ZO STARINY



|   |   |  |                                 |
|---|---|--|---------------------------------|
| <b>ZDRUŽENIE<br/>TAMONT<br/>KOŠICE</b>                        | NÁZOV DOKUMENTÁCIE: ÚPN-Z PLOSKÉ                      | <b>8</b>   |                                 |
|   | NÁZOV VÝKRESU: NÁVRH VEREJNOPROSPEŠNÝCH STAVIEB       |  |                                 |
|   | HLAVNÝ REŠITEĽ - URBANIZMUS: ING. ARCH. Anna MAREKOVÁ |  |                                 |
|   | PROJEKTOVANIE A DVOJNÉ PRISŤELENIE: ING. PEJKO        |  |                                 |
| PROJEKTOVANIE A DVOJNÉ PRISŤELENIE: ING. JOCHMANN             | OPRÁV: V. ŠTEFANÁK                                    | ČÍSLO VÝKRESU: 1:2000                              |                                 |
| ING. ARCH. ANNA MAREKOVÁ<br>STAROZADORSKÁ 211/04211 048440292 | ING. PEJKO<br>STAROZADORSKÁ 211/04211 048440292       | ING. JOCHMANN<br>STAROZADORSKÁ 211/04211 048440292 | MEŠKA: 11/1997<br>PREŠL: LELKEŠ |